







RILIEVO CON PIANO QUOTATO ESISTENTE SCALA 1:500

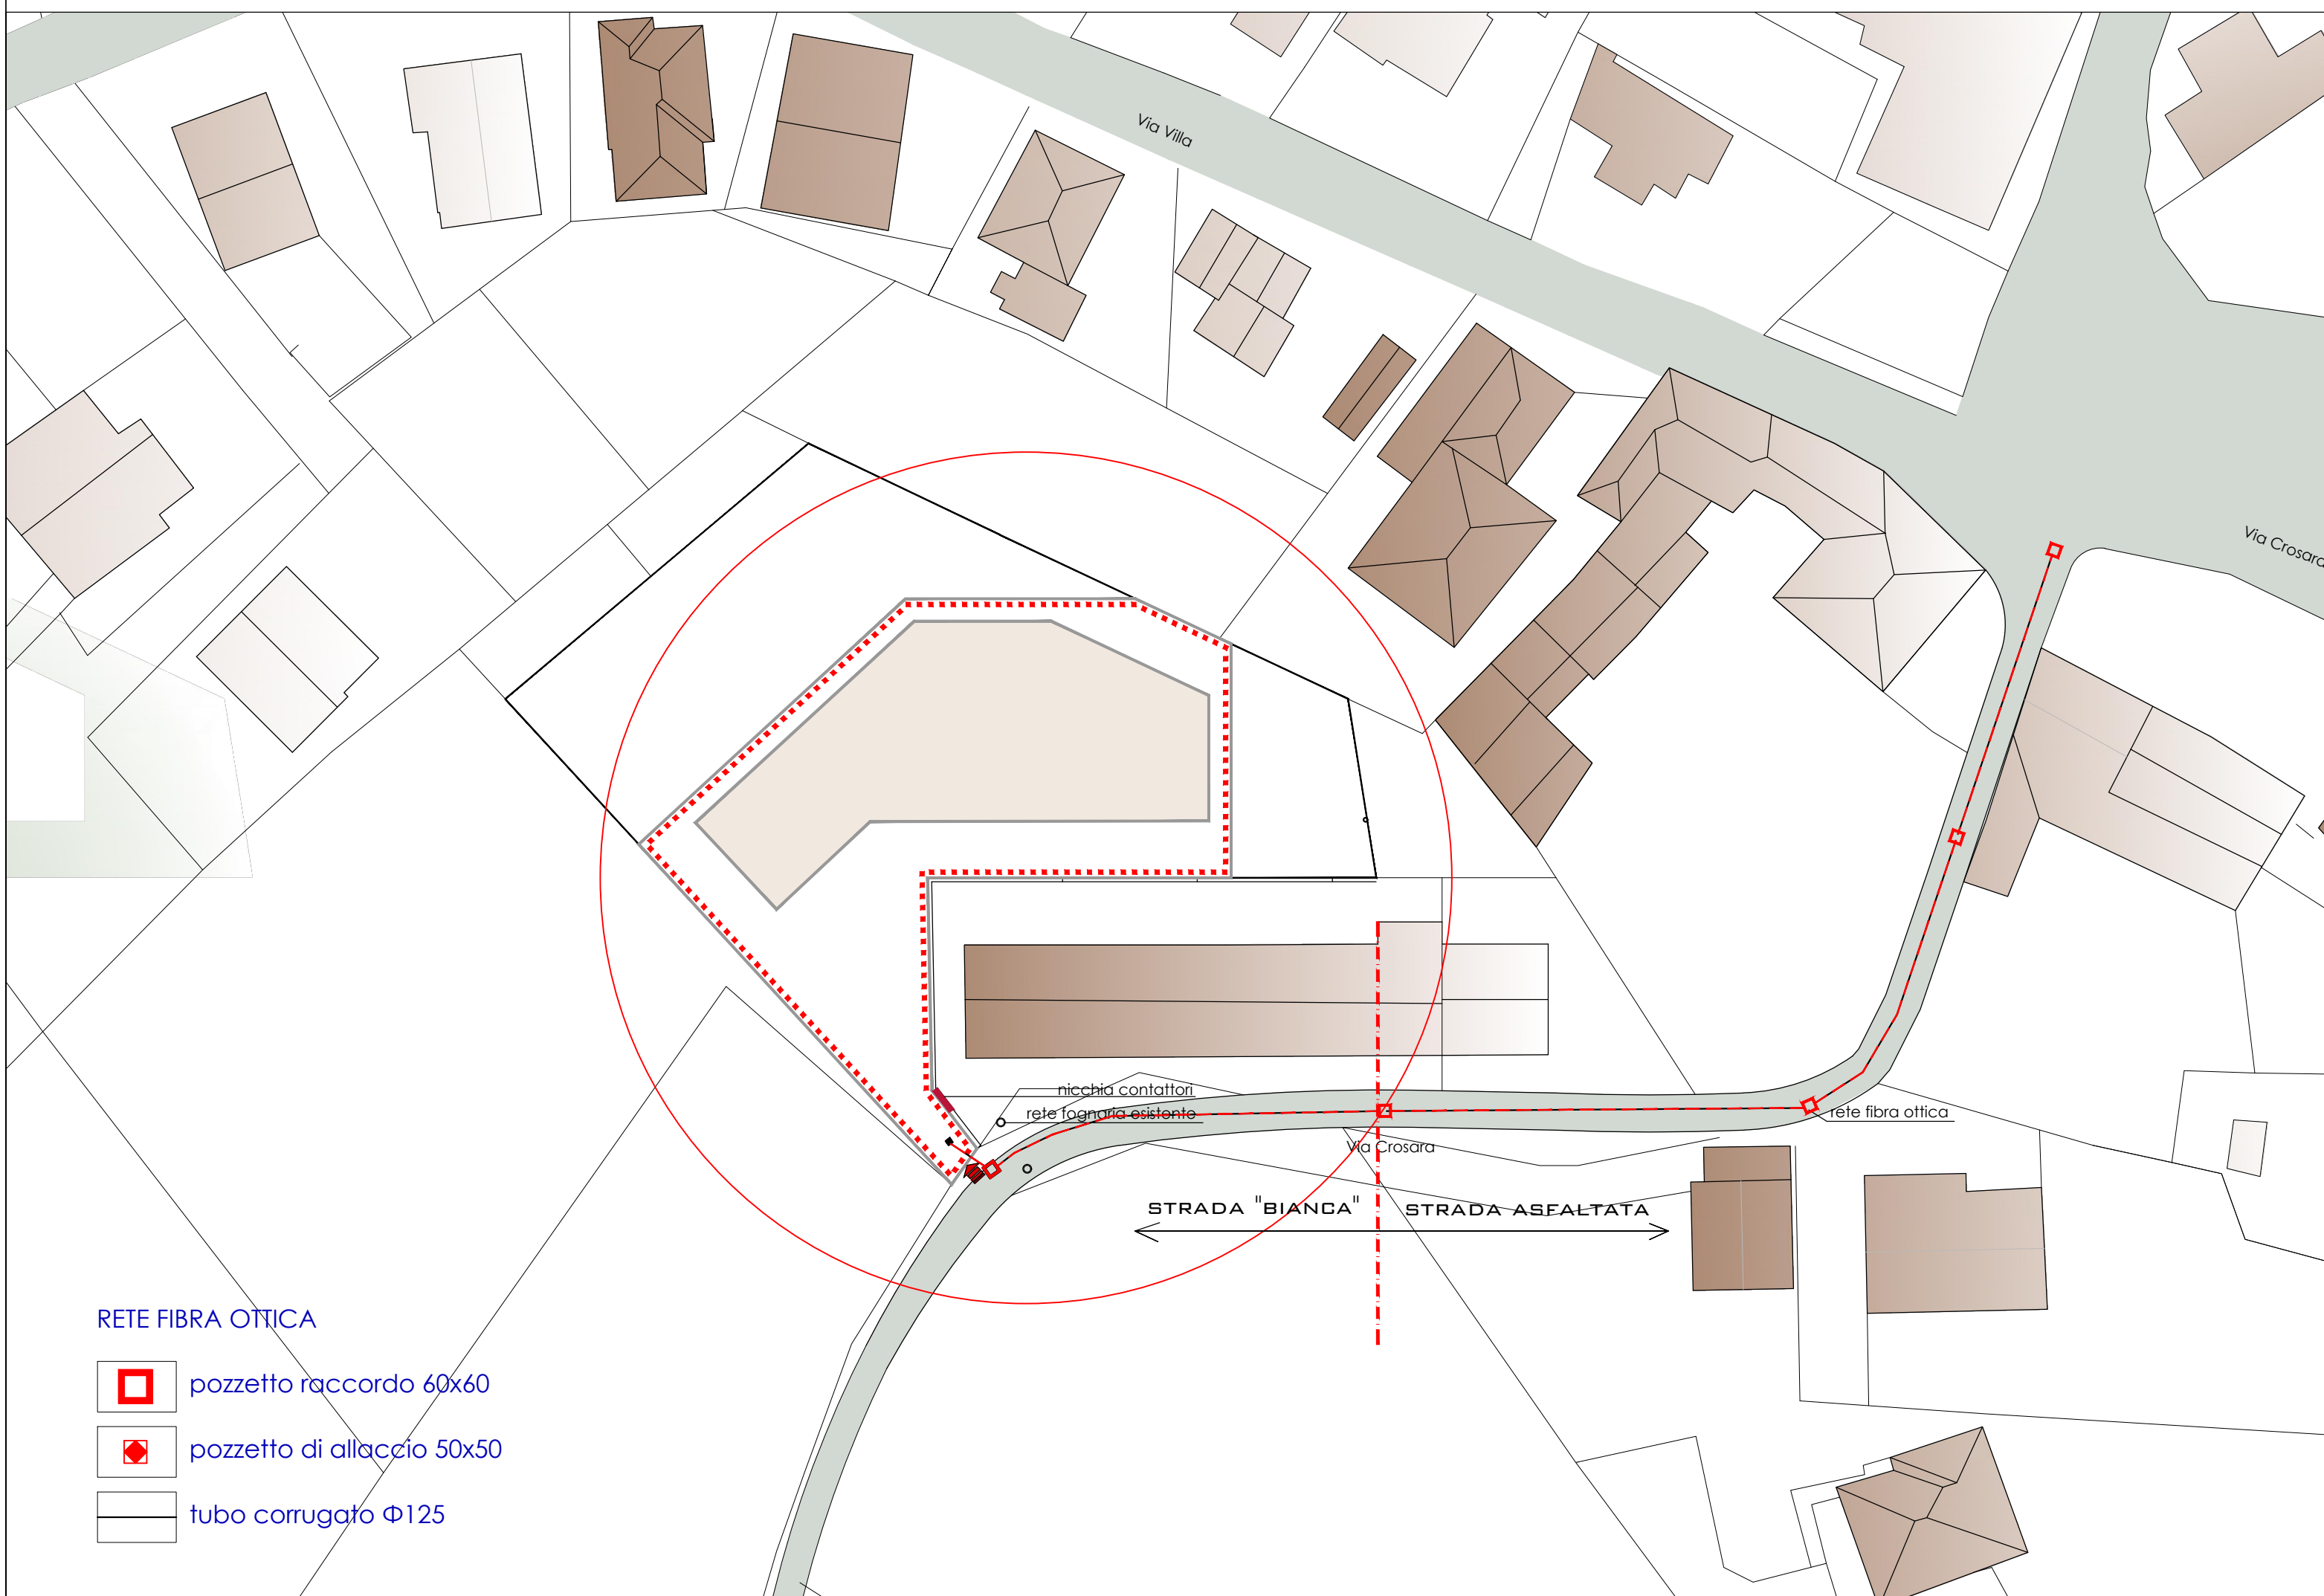

RETE FIBRA OTTICA

 -  pozzetto raccordo 60x60
-  pozzetto di allaccio 50x50
-  tubo corrugato  $\Phi 125$



PIANO DI LOTTIZZAZIONE "CROSARA"

elaborati: reti tecnologiche pianta e foto

tavola n. **5**

scala: 1:500

data: luglio 2018

CATELAN GRETA Architetto

\*\* \*\* \*\* \*

Zugliano (VI) - via G. Marconi n. 44/int. B  
tel. 0445.330369

\*\* \*\* \*\* \*

n.c.f.: CTTGRT92C68L157B

CATELAN PIERGIORGIO geometra

\*\* \*\* \*\* \*

Zugliano (VI) - via G. Marconi n. 44/int. B  
tel. 0445.330369

partita iva:.....03666650241

n.c.f.: CTPGR59P26L157E

LA PROPRIETA'

BUSINARO ANDREA  
(Businaro Andrea firma anche in qualità di tutore dei figli minorenni)

BUSINARO LUCA  
BUSINARO MARCO

L'IMPRESA

nicchia contattori dove sono già predisposti:

- pozzetto per allaccio alla rete enel
- pozzetto per allaccio alla rete del gas
- tubo per allaccio alla rete fognaria
- pozzetto per allaccio alla rete dell'acquedotto
- pozzetto per allaccio alla rete telefonica

