Variante al Permesso di Costruire n. 005/2013 del 28.01.2013

Comune di Zugliano *Provincia di Vicenza*

oggetto: *PIANO DI LOTTIZZAZIONE "IL GELSO"*

elaborati: *rilievo attuale con piano quotato* *tavola n.* 2

scala: *1:200* *data:* *febbraio 2014*

il/i committente/i: *BOVO SEBASTIANO*

il tecnico
Cattelan Geom. Piergiorgio

il DD. LL. *il/i committente/i:* *l'impresa*

Cattelan Geom. Piergiorgio Studio: Via G. Marconi 44/b 36030 Zugliano (VI) tel. e fax: 0445.330369 Cel. 333.4706199 c.f. CTTPGR59P26L157E - p.i. 03666650241 email geomcattelan@libero.it

A termini di legge (art. 9 cap. 2 Codice Civile) la proprietà di quanto elaborato è riservata. Si fa divieto di riprodurlo o di renderlo noto, comunque noto a terzi, ditte, o persone senza autorizzazione scritta con firma e timbro professionale posti in calce.

rilievo attuale con piano quotato

l e g e n d a
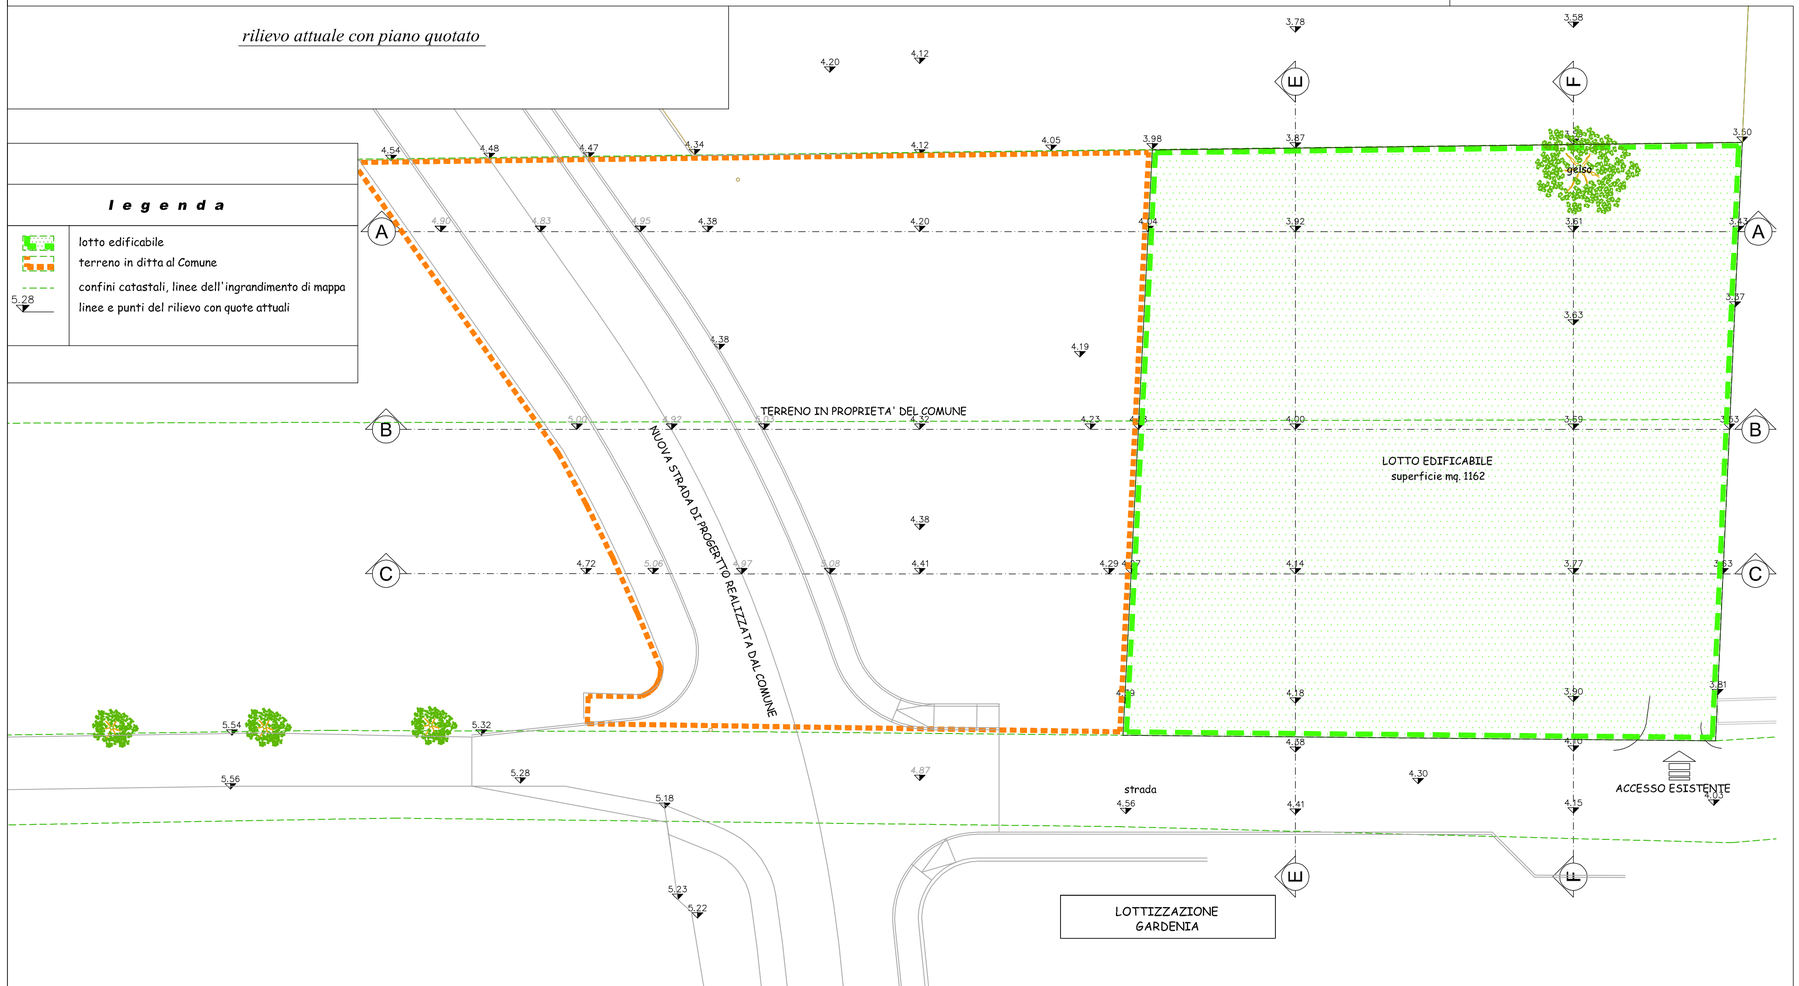
- lotto edificabile
- terreno in ditta al Comune
- confini catastali, linee dell'ingrandimento di mappa
- 5.28 linee e punti del rilievo con quote attuali