



Variante al Permesso di Costruire n. 005/2013 del 28.01.2013


Comune di Zugliano Provincia di Vicenza

oggetto: **PIANO DI LOTTIZZAZIONE "IL GELSO"**
elaborati: *planimetria generale CON SOVRAPPOSIZIONE* tavola n. **4.1**
scala: 1:200 data: febbraio 2014
ili committente/i: **BOVO SEBASTIANO**

il tecnico Cateian Geom. Piergiorgio		
il DD. LL.	ili/i committente/i:	l'impresa

Cateian Geom. Piergiorgio Studio: Via G. Marconi 44/b 36030 Zugliano (VI) tel. e fax: 0445 330369 CdL 333.4706199 c.f. CTPRGK59P26.137E - p.i. 0366650241 email geoncateian@libero.it
A termini di legge (art. 9 cap. 2 Codice Civile) la proprietà di quanto elaborato è riservata. Si fa divieto di riproduzione di rendering
noto, comunque noto a terzi, oltre, o persone senza autorizzazione scritta con firma e timbro professionale posti in calce.

planimetria generale - SOVRAPPOSIZIONE -

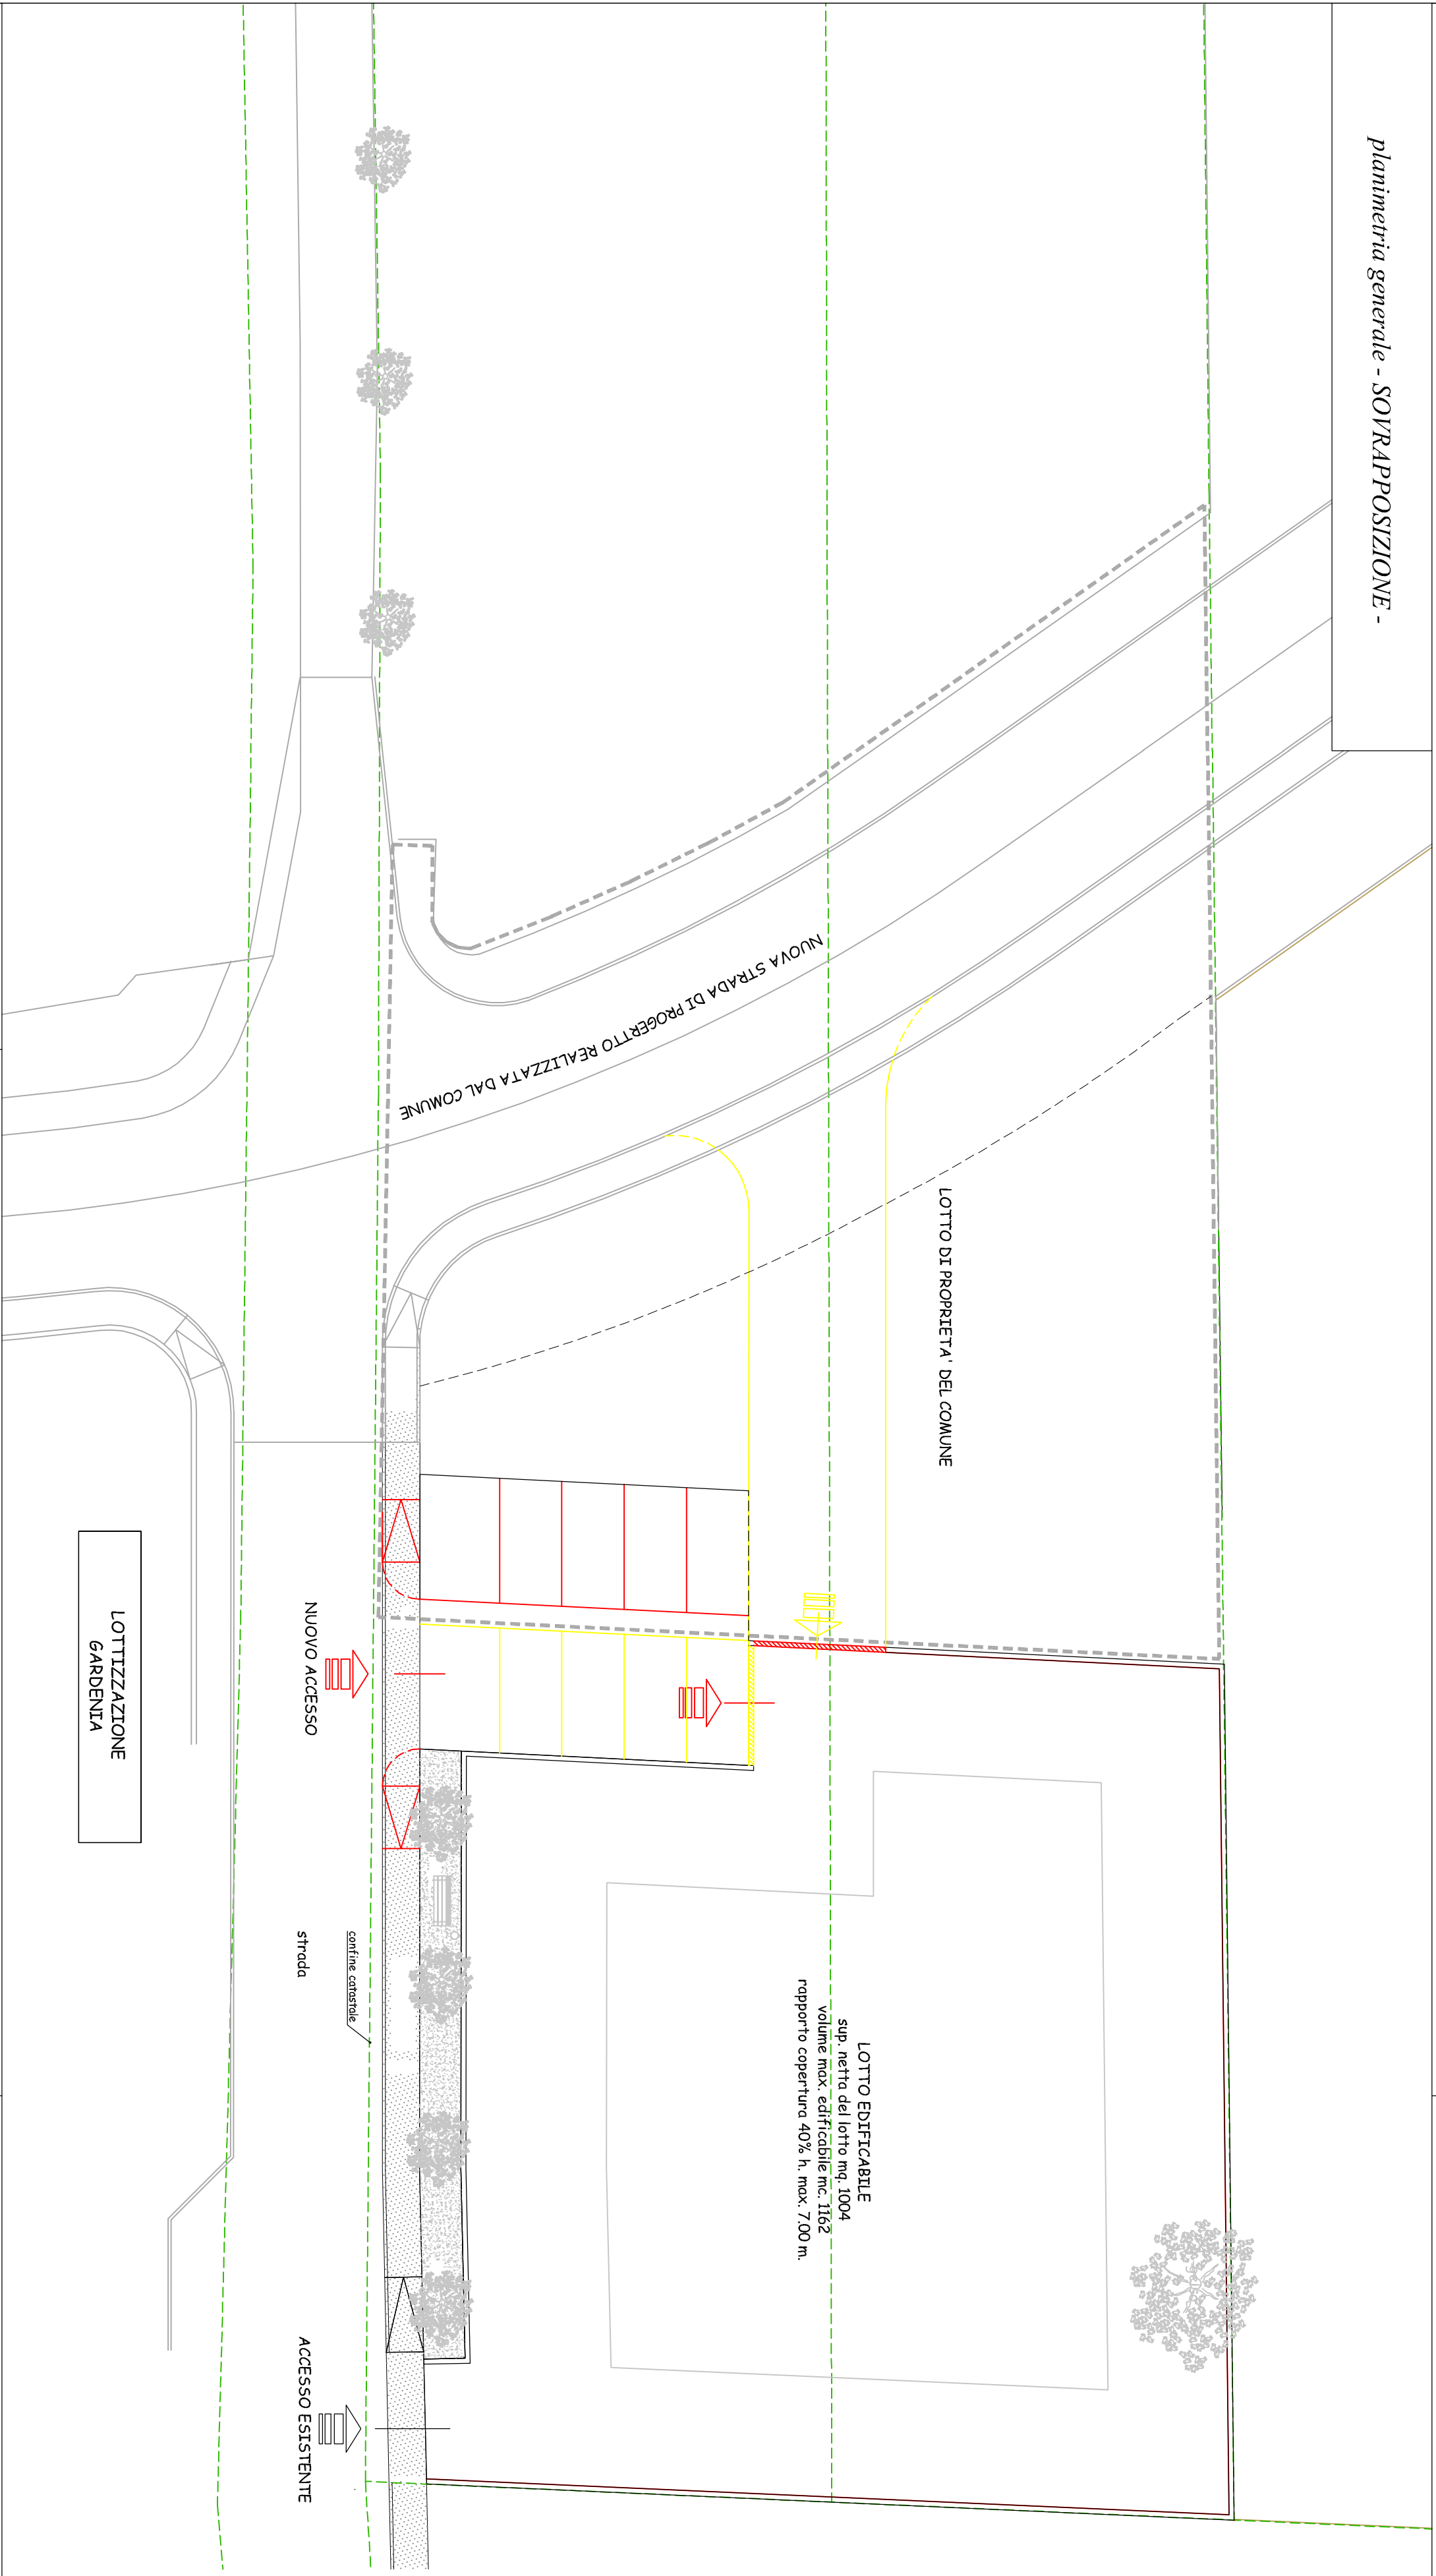

LOTTIZZAZIONE
GARDENIA