


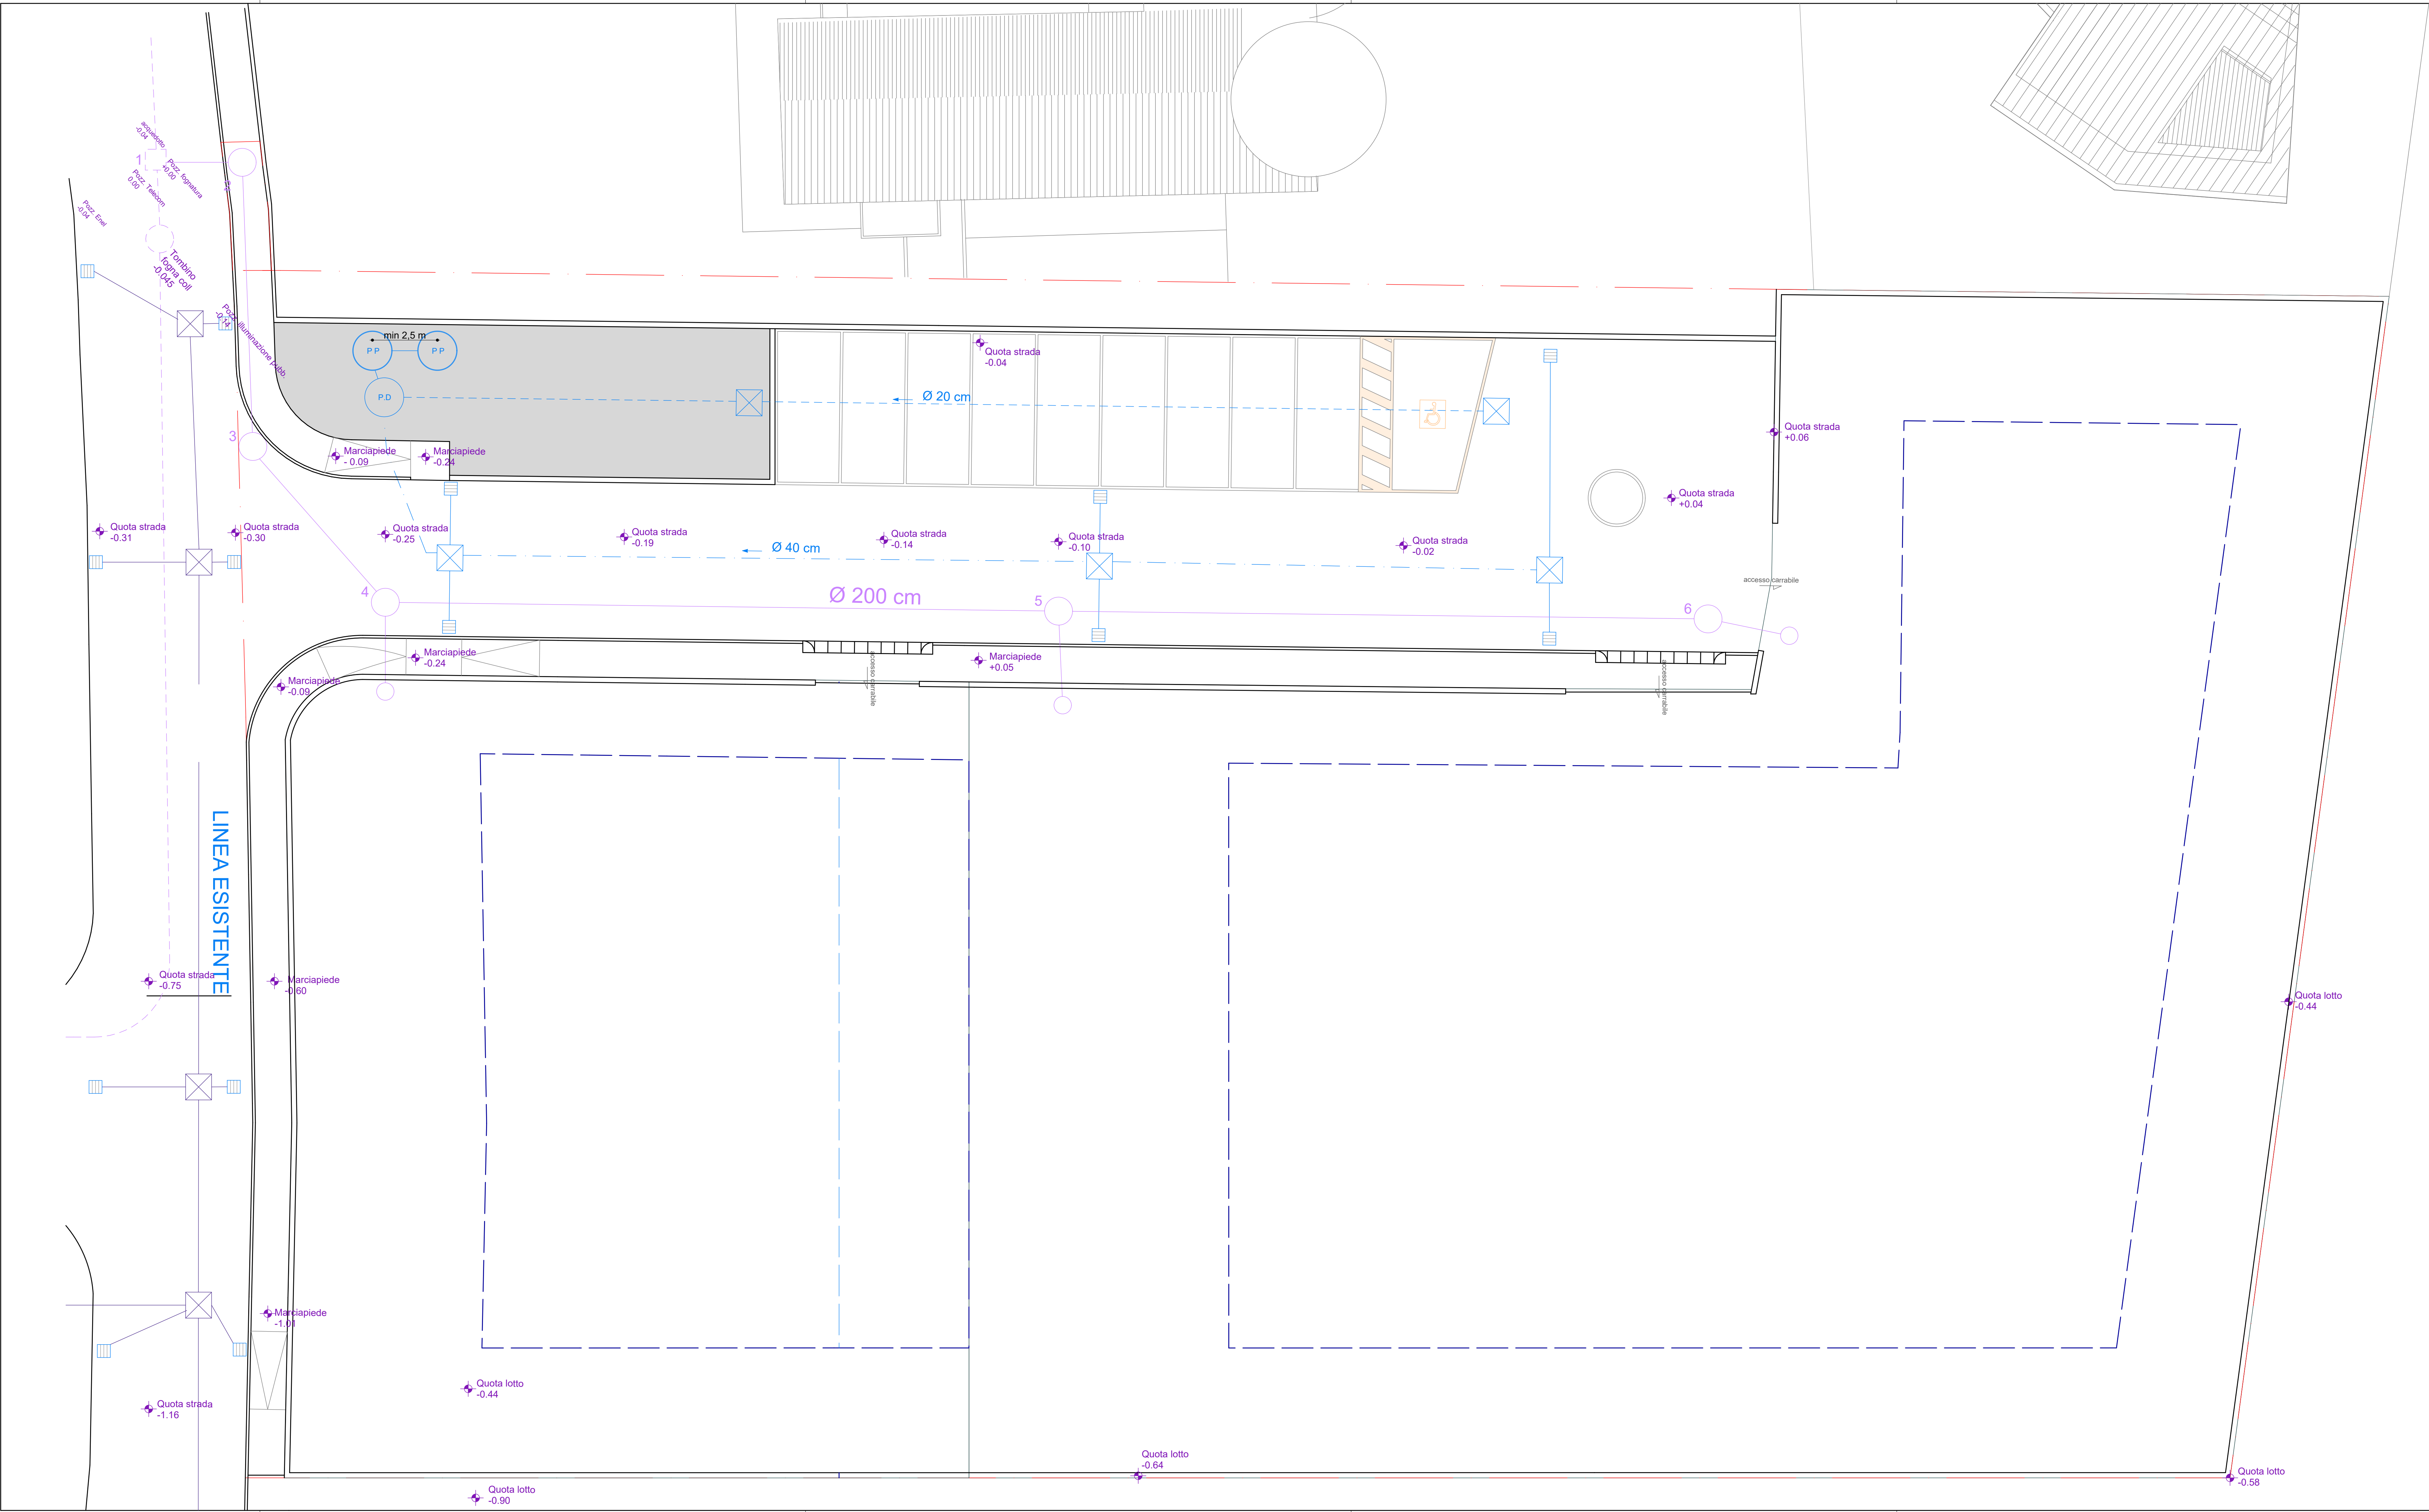

- Linea acque nere
- Pozzetti di consegna interno ai lotti - dimensioni interne cm 50 x 50 x h secondo il piano di posa
 - Pozzetti di linea - dimensioni interne diam 100 e h 250 cm
 - Nuova linea acque nere tipo tubazione a parete piena triplo strato, in polietilene alto modulo (PP-HM) ø200 mm
 - Linea acque nere esistente

- Linea smaltimento acque meteoriche
- Linea condotta acque meteoriche esistente**
 - Tubo drenante Ø 20 cm**
 - Condotta acque meteoriche in cls**
diametro Ø 40 cm
 - Pozzetto di ispezione in cls (chiusino in ghisa d400)**
80x80 cm per condotte con diametro Ø 40 cm
 - Direzione del flusso**
 - Caditoia stradale sifonata** pozzetto in cls prefabbricato 40x40 cm con caditoia in ghisa classe d400 tubazione Øe 160 mm pvc - SN 8 - SDR 34 - UNI EN 1401 (interasse caditoie variabile da 15 a 20 metri)
 - Pozzo perdente** - diametro cm 150 altezza cm 200, corona di pietrisco da cm 50 - interasse minimo cm 250
 - Pozzo disoleatore / sedimentatore a forma cilindrica** - circolare diam 150 x h 113 portata max lt/sec 1 per superf. fino a mq 500 -
 - Quote di progetto**
 - Livelletta terreno di progetto
 - Tubazione fognatura livelletta
 - Linea di perimetro Piano

OGGETTO	COMMESSA
COMUNE DI ZUGLIANO Piano degli Interventi Accordo convenzionale ai sensi dell'art. 6 della L.R.V. 11/2004 Accordo n. 13 Piano di lottizzazione “Il Biancospino” Strumento Urbanistico Attuativo a destinazione residenziale	96 ELABORATO DS A 005 FILE 16_01_06 Lottizzazione Biancospino SCALA varie
ELABORATO	
LINEA ACQUE NERE E BIANCHE	
I PROPRIETARI	
COSTA GIUSEPPE	COSTA GIULIA
STECO CARLA	RONCAGLIA ELVIRA
PROGETTAZIONE	
PROGETTAZIONE & STRUTTURE Tel. 0445 301513 - fax 118 2213313 - e-mail: info@costagiuseppe.com www.costagiuseppe.com www.vitrestudio.com	☐ Sede legale e operativa: ZUGLIANO (VI) Via Codalunga, n°39/A ☐ Sede locale: VELO D'ASTICO (VI) Via F. Rossi, n°15 ☐ Sede locale: MONTÉGALDA (VI) Via Roma, n°1
PROGETTISTA INCARICATO	
Responsabile Tecnico della progettazione: ing. Costa Giuseppe	Collaboratore alla progettazione: ing. Spezzapria Laura

REV.	DATA	MOTIVAZIONE
00	Gennaio 2016	EMISSIONE
SONO DA CONSIDERARSI VALIDI ED ATTENDIBILI SOLOMENTE GLI ELABORATI PORTANTI TIMBRO E FIRMA DEL PROGETTISTA INCARICATO AI SENSI DEGLI ART. 9 E 10 DELLA L. 633 DEL 28/04/1981 E VIETATA LA DUPLICAZIONE E LA DIVULGAZIONE DEL PRESENTE ELABORATO		