

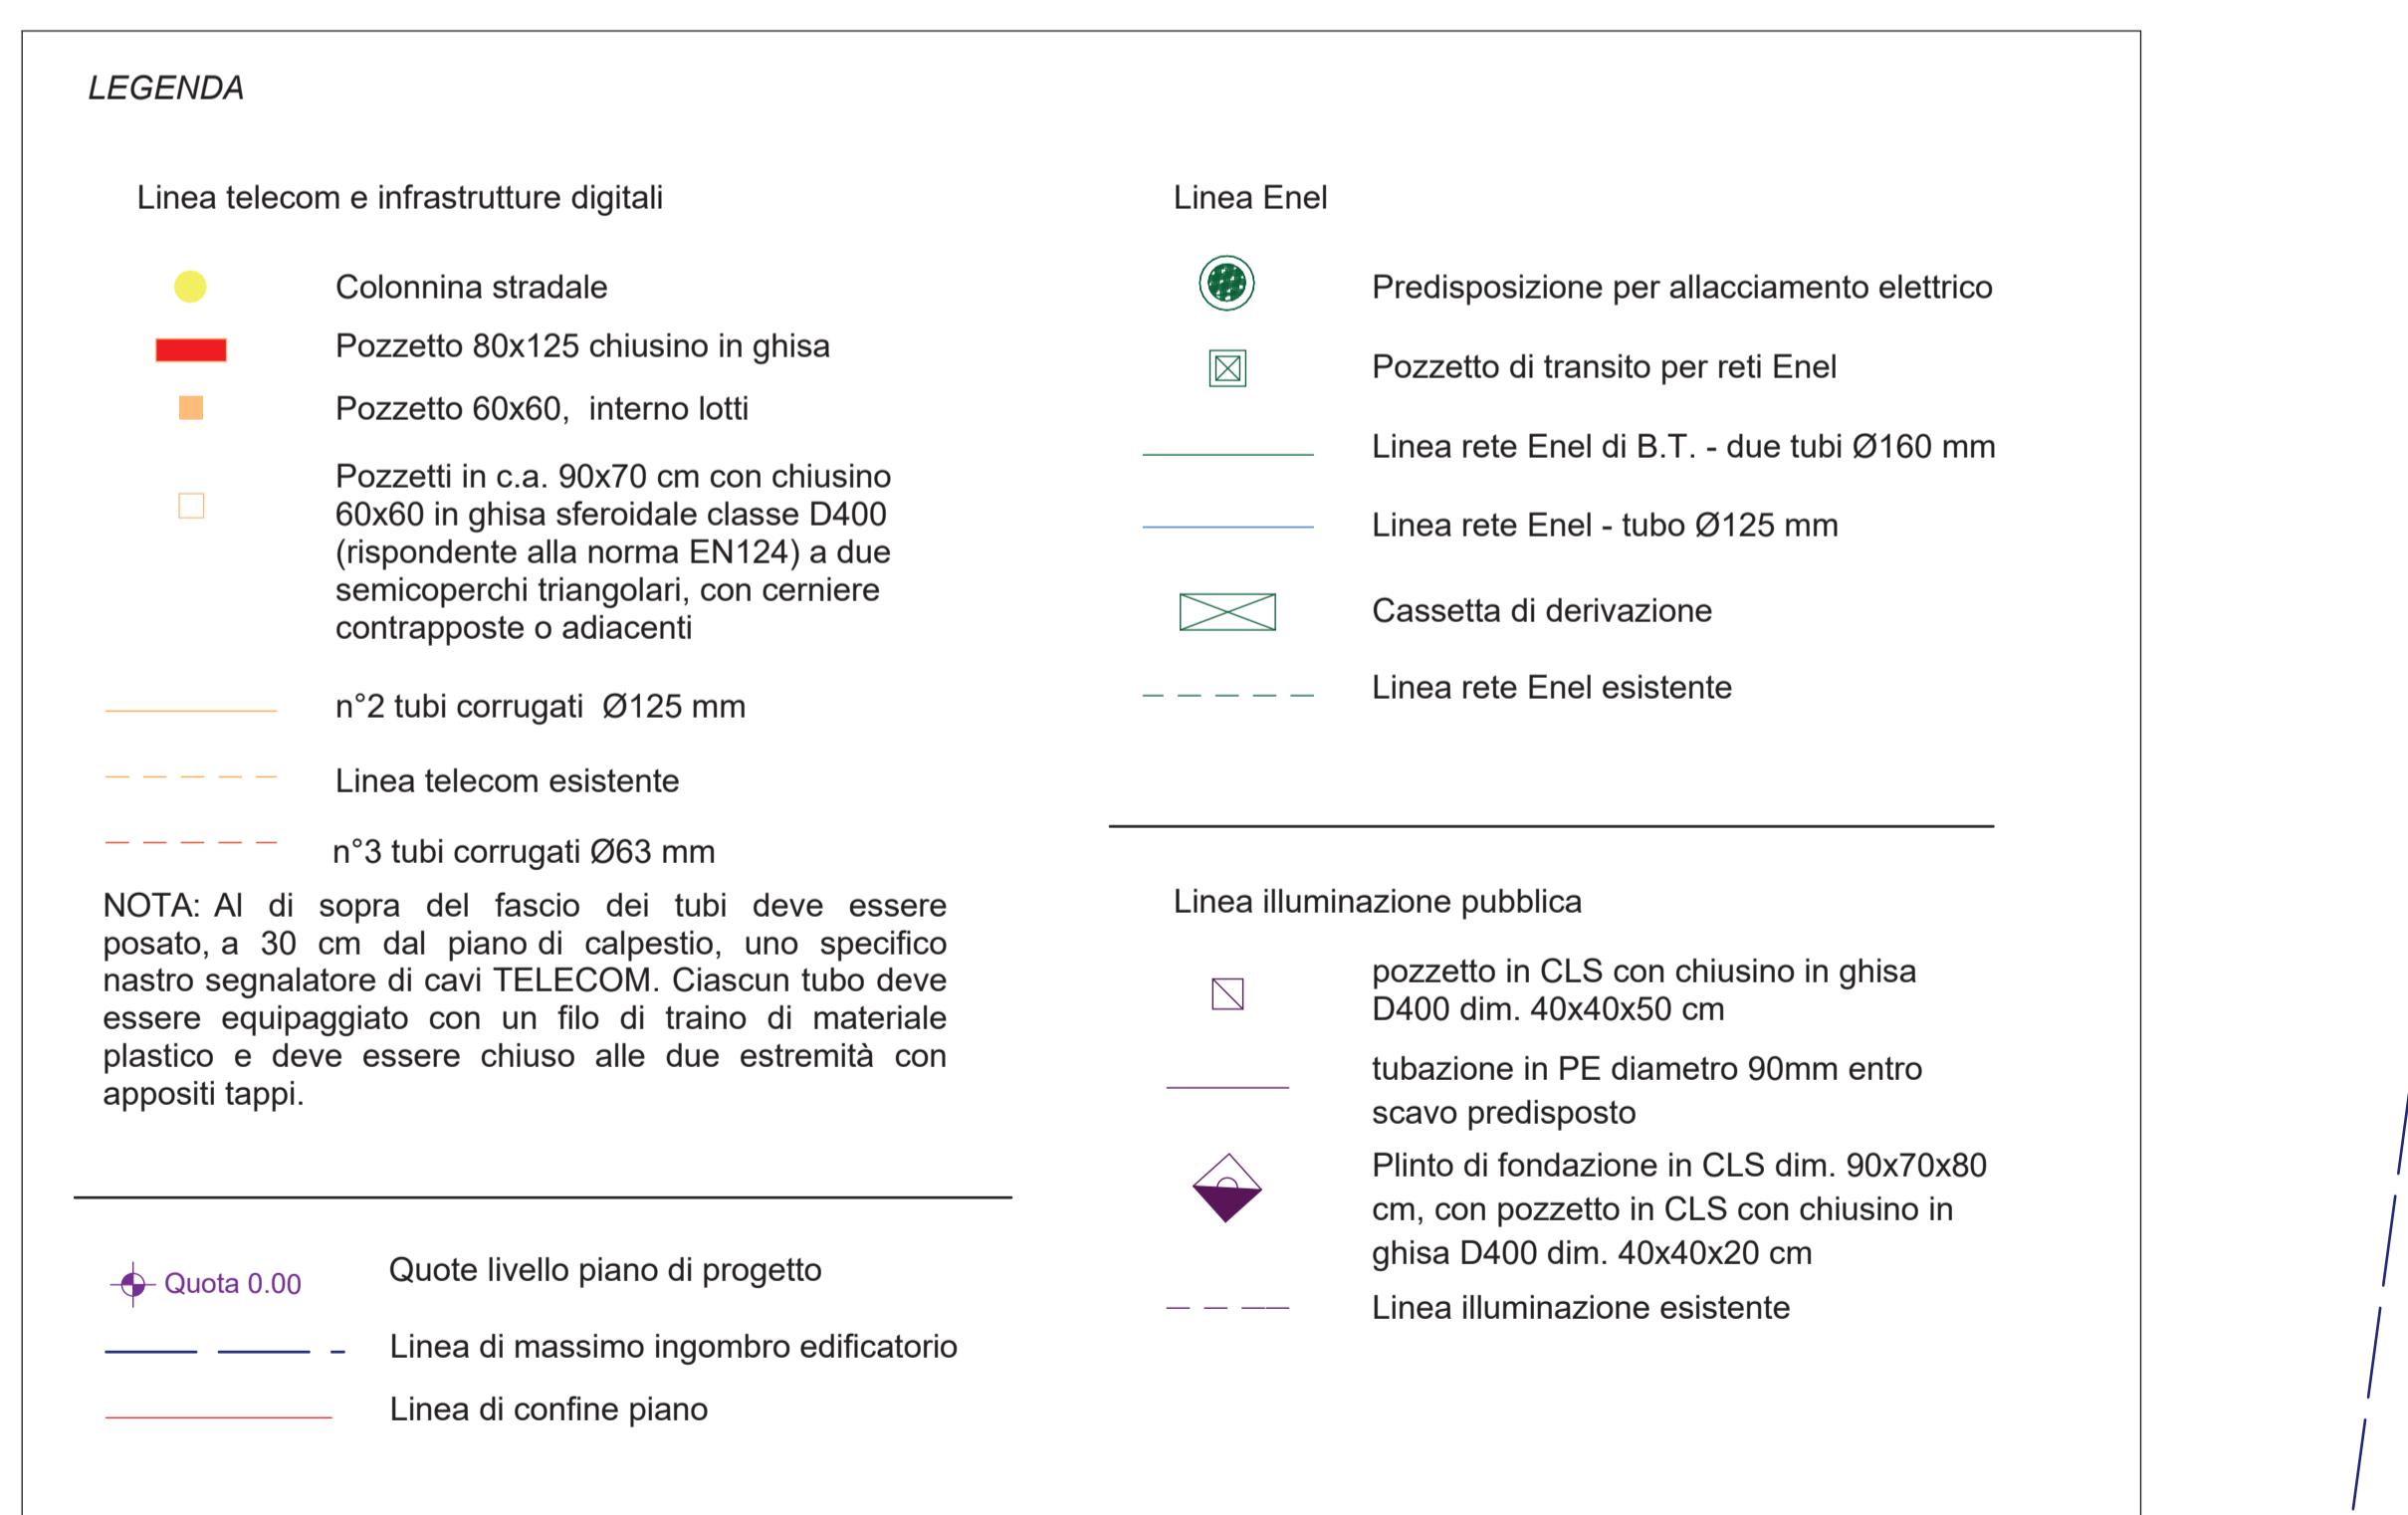
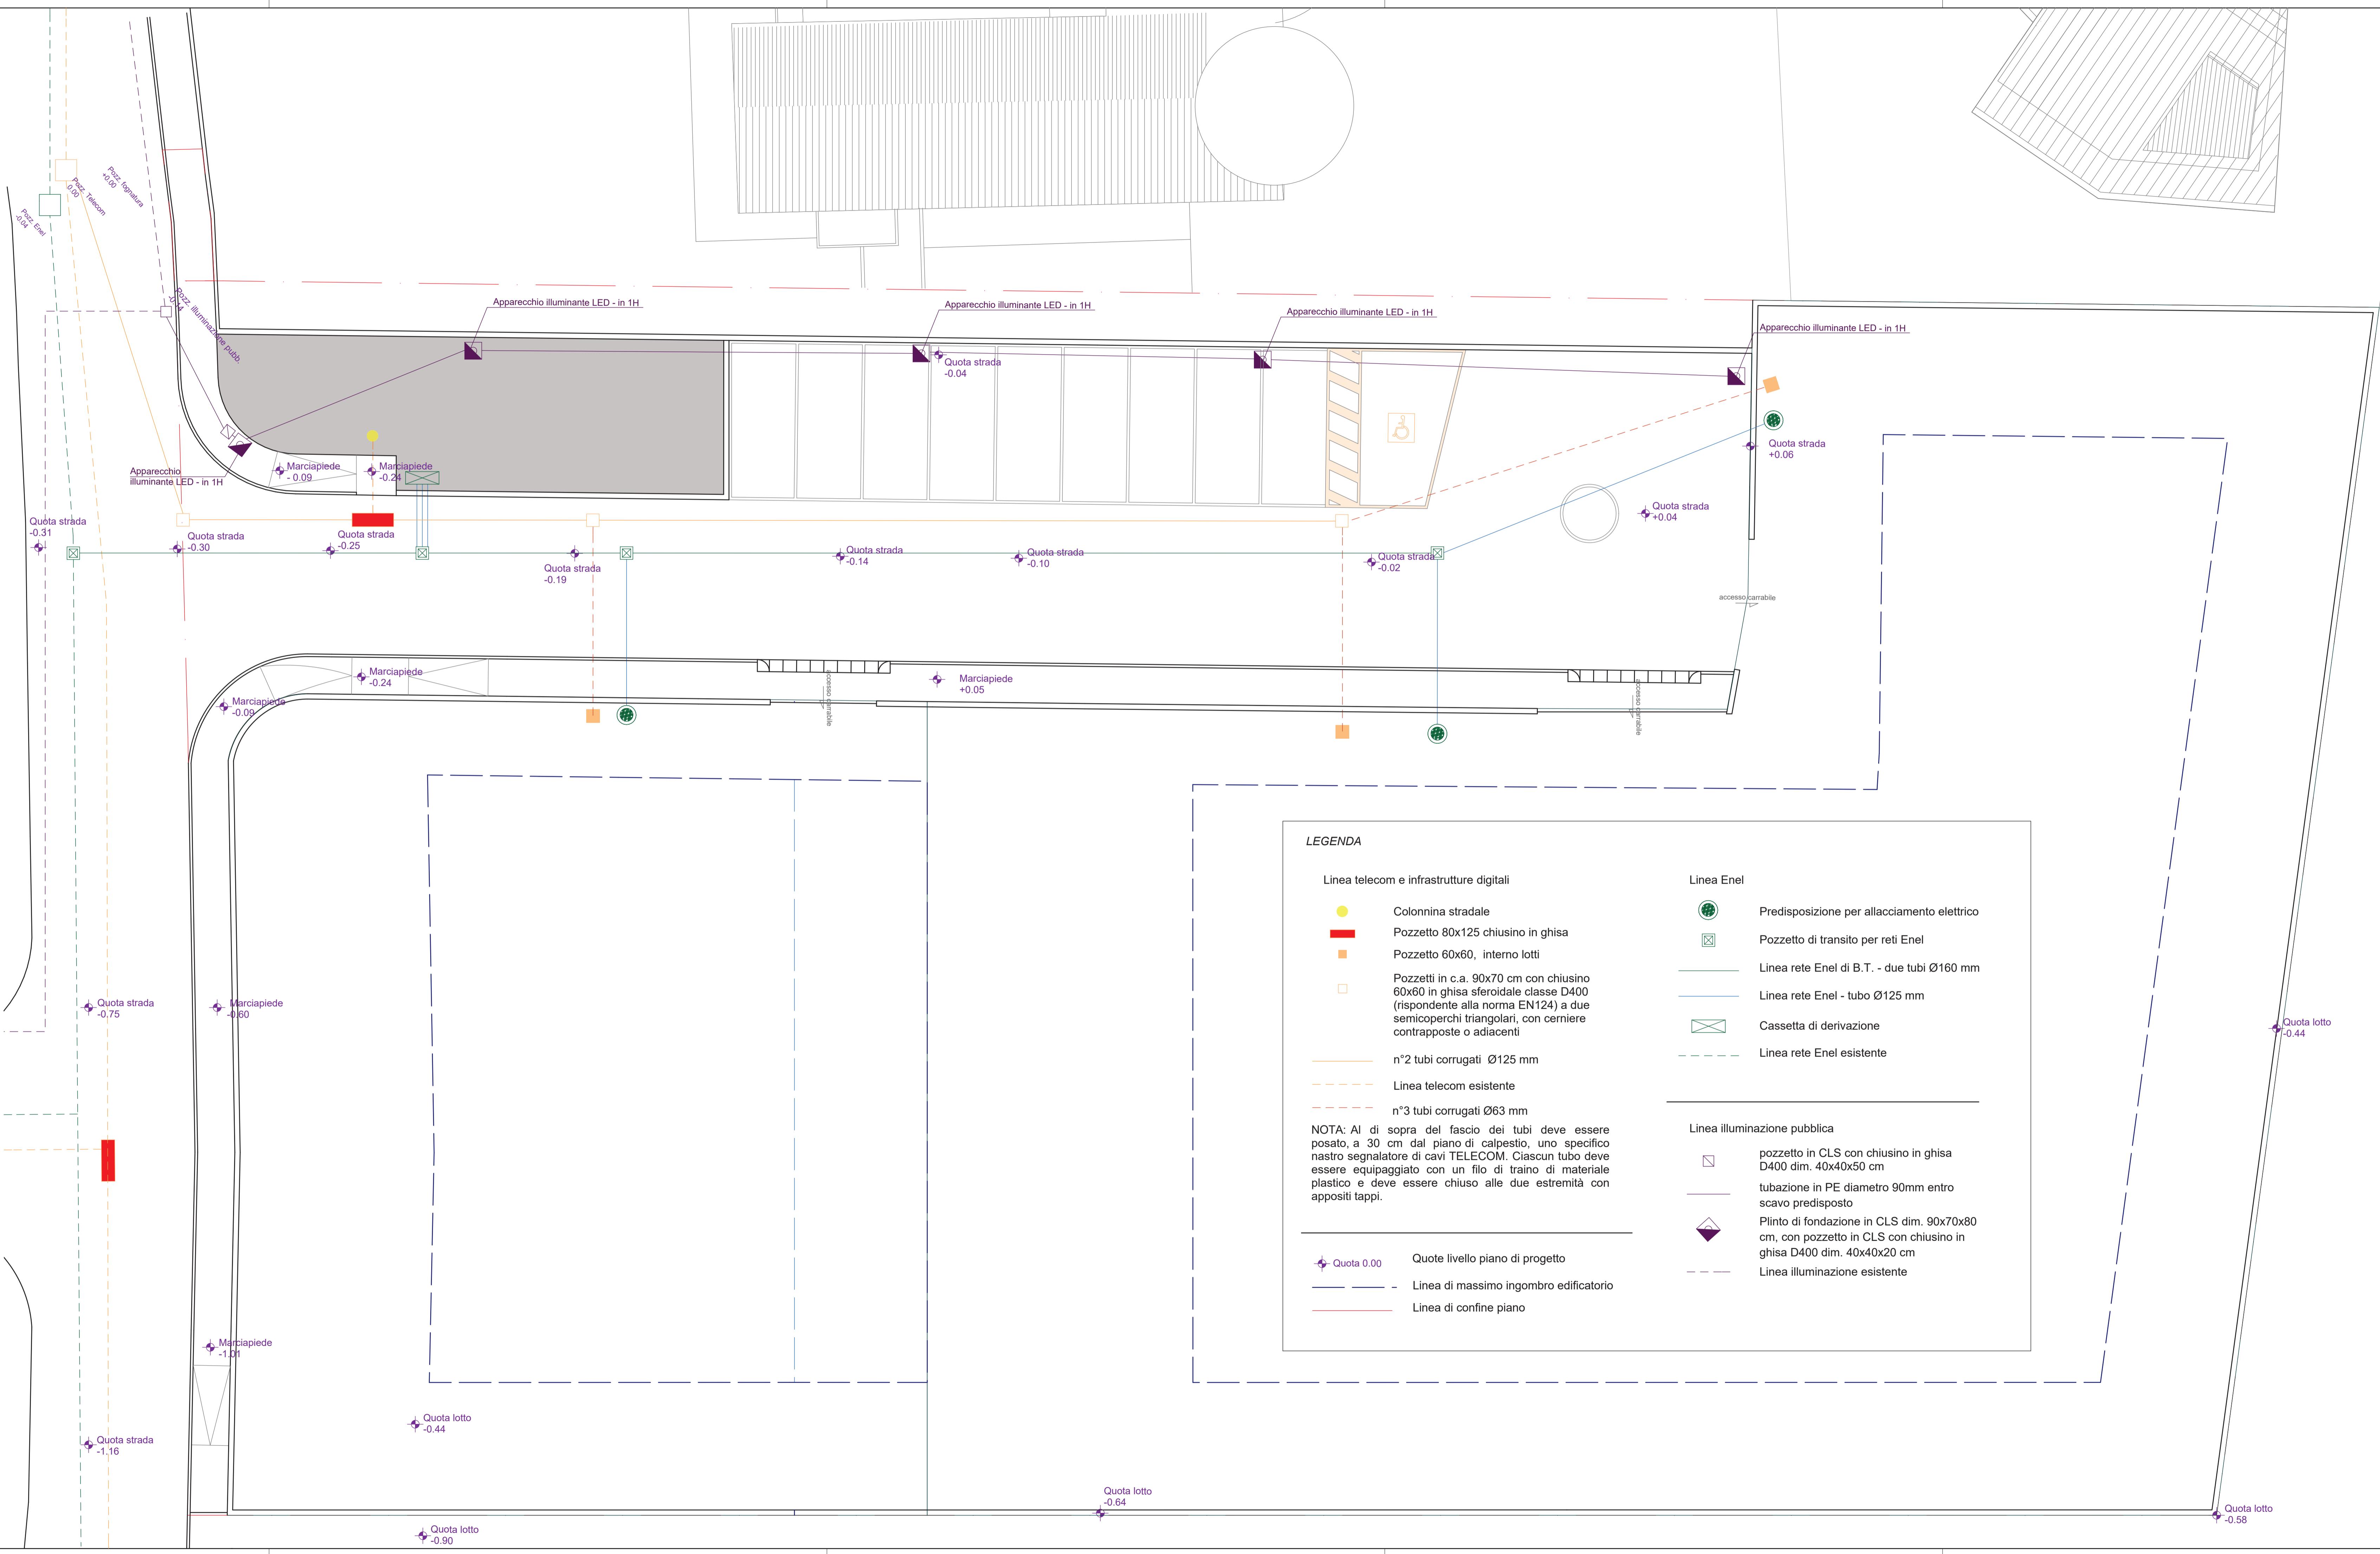


DIMOSTRAZIONE POSIZIONAMENTO NUOVO
APPARECCHIO ILLUMINANTE RISPETTO AGLI
APPARECCHI ESISTENTI LUNGO VIA CANDIERINO
Scala 1:150

 


ESEMPIO DI POSA DI TUBI NEL CASO DI
ATTRAVERSAMENTO STRADALE








PARTICOLARI ESECUTIVI LINEA TELECOM ED INFRASTRUTTURE DIGITALI

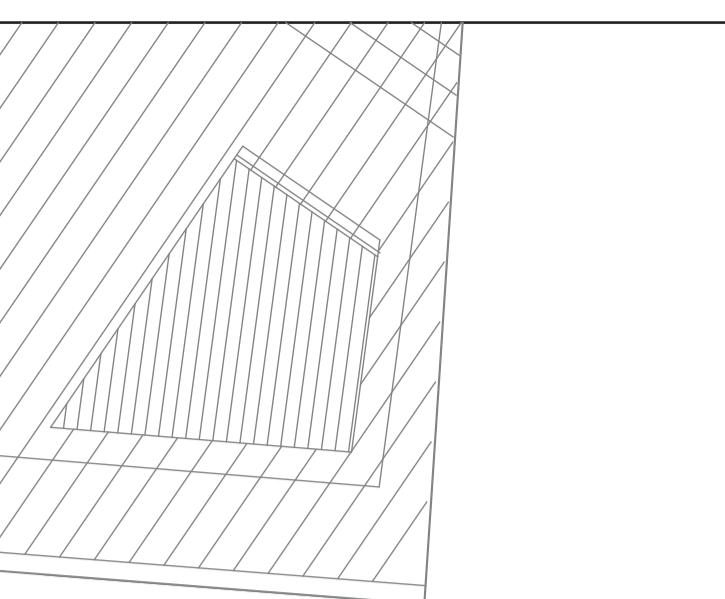

ESEMPIO DI INSTALLAZIONI DEI POZZETTI

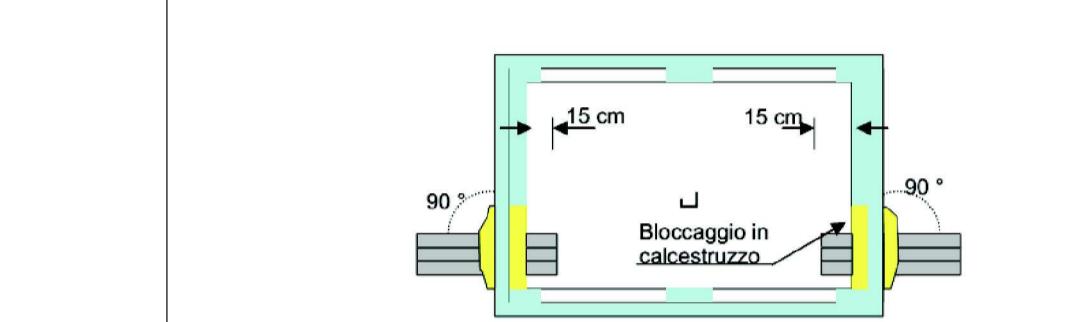


ESEMPIO DI SISTEMAZIONE TUBI NEI POZZETTI

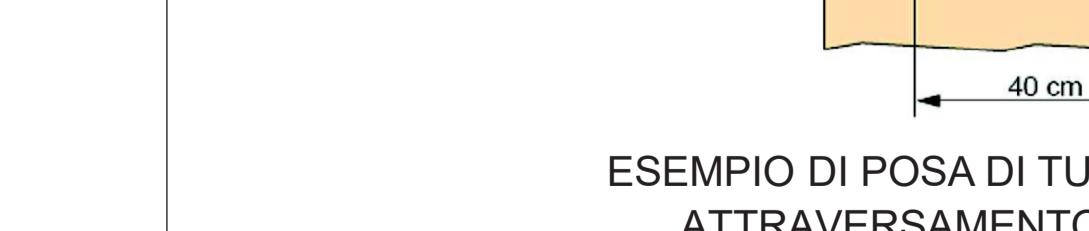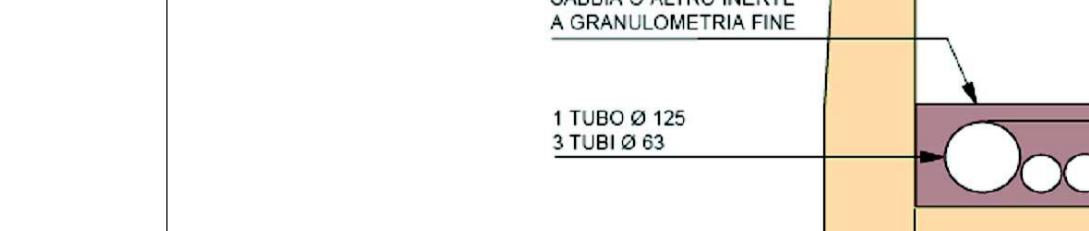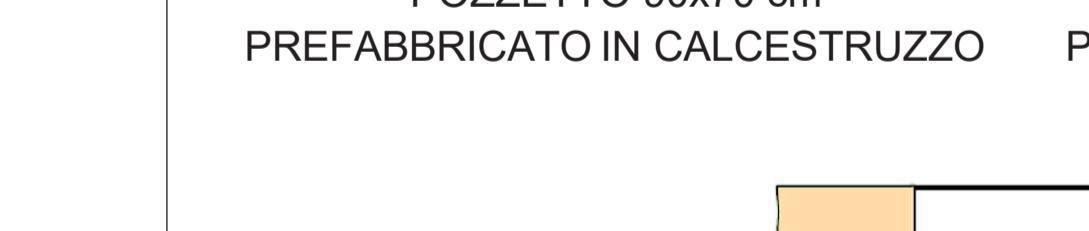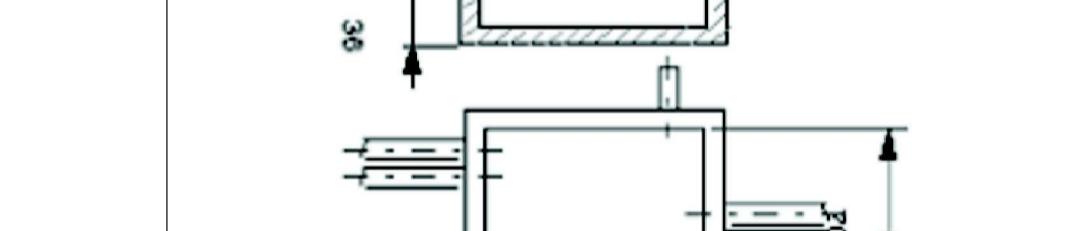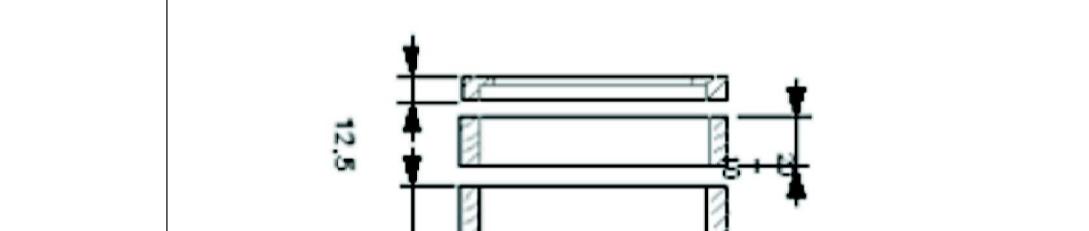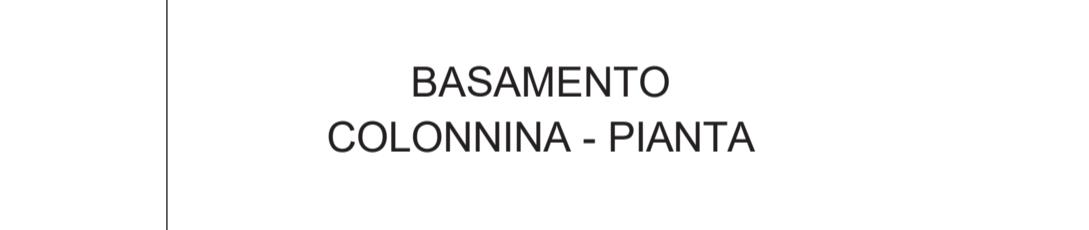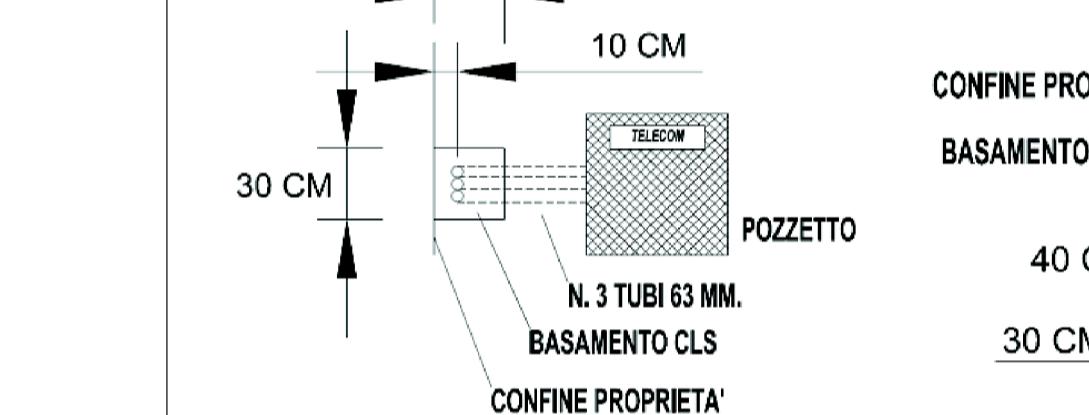

POZZETTO 90x70 cm
PREFABBRICATO IN CALCESTRUZZO

POZZETTO 125x80 cm
PREFABBRICATO IN CALCESTRUZZO

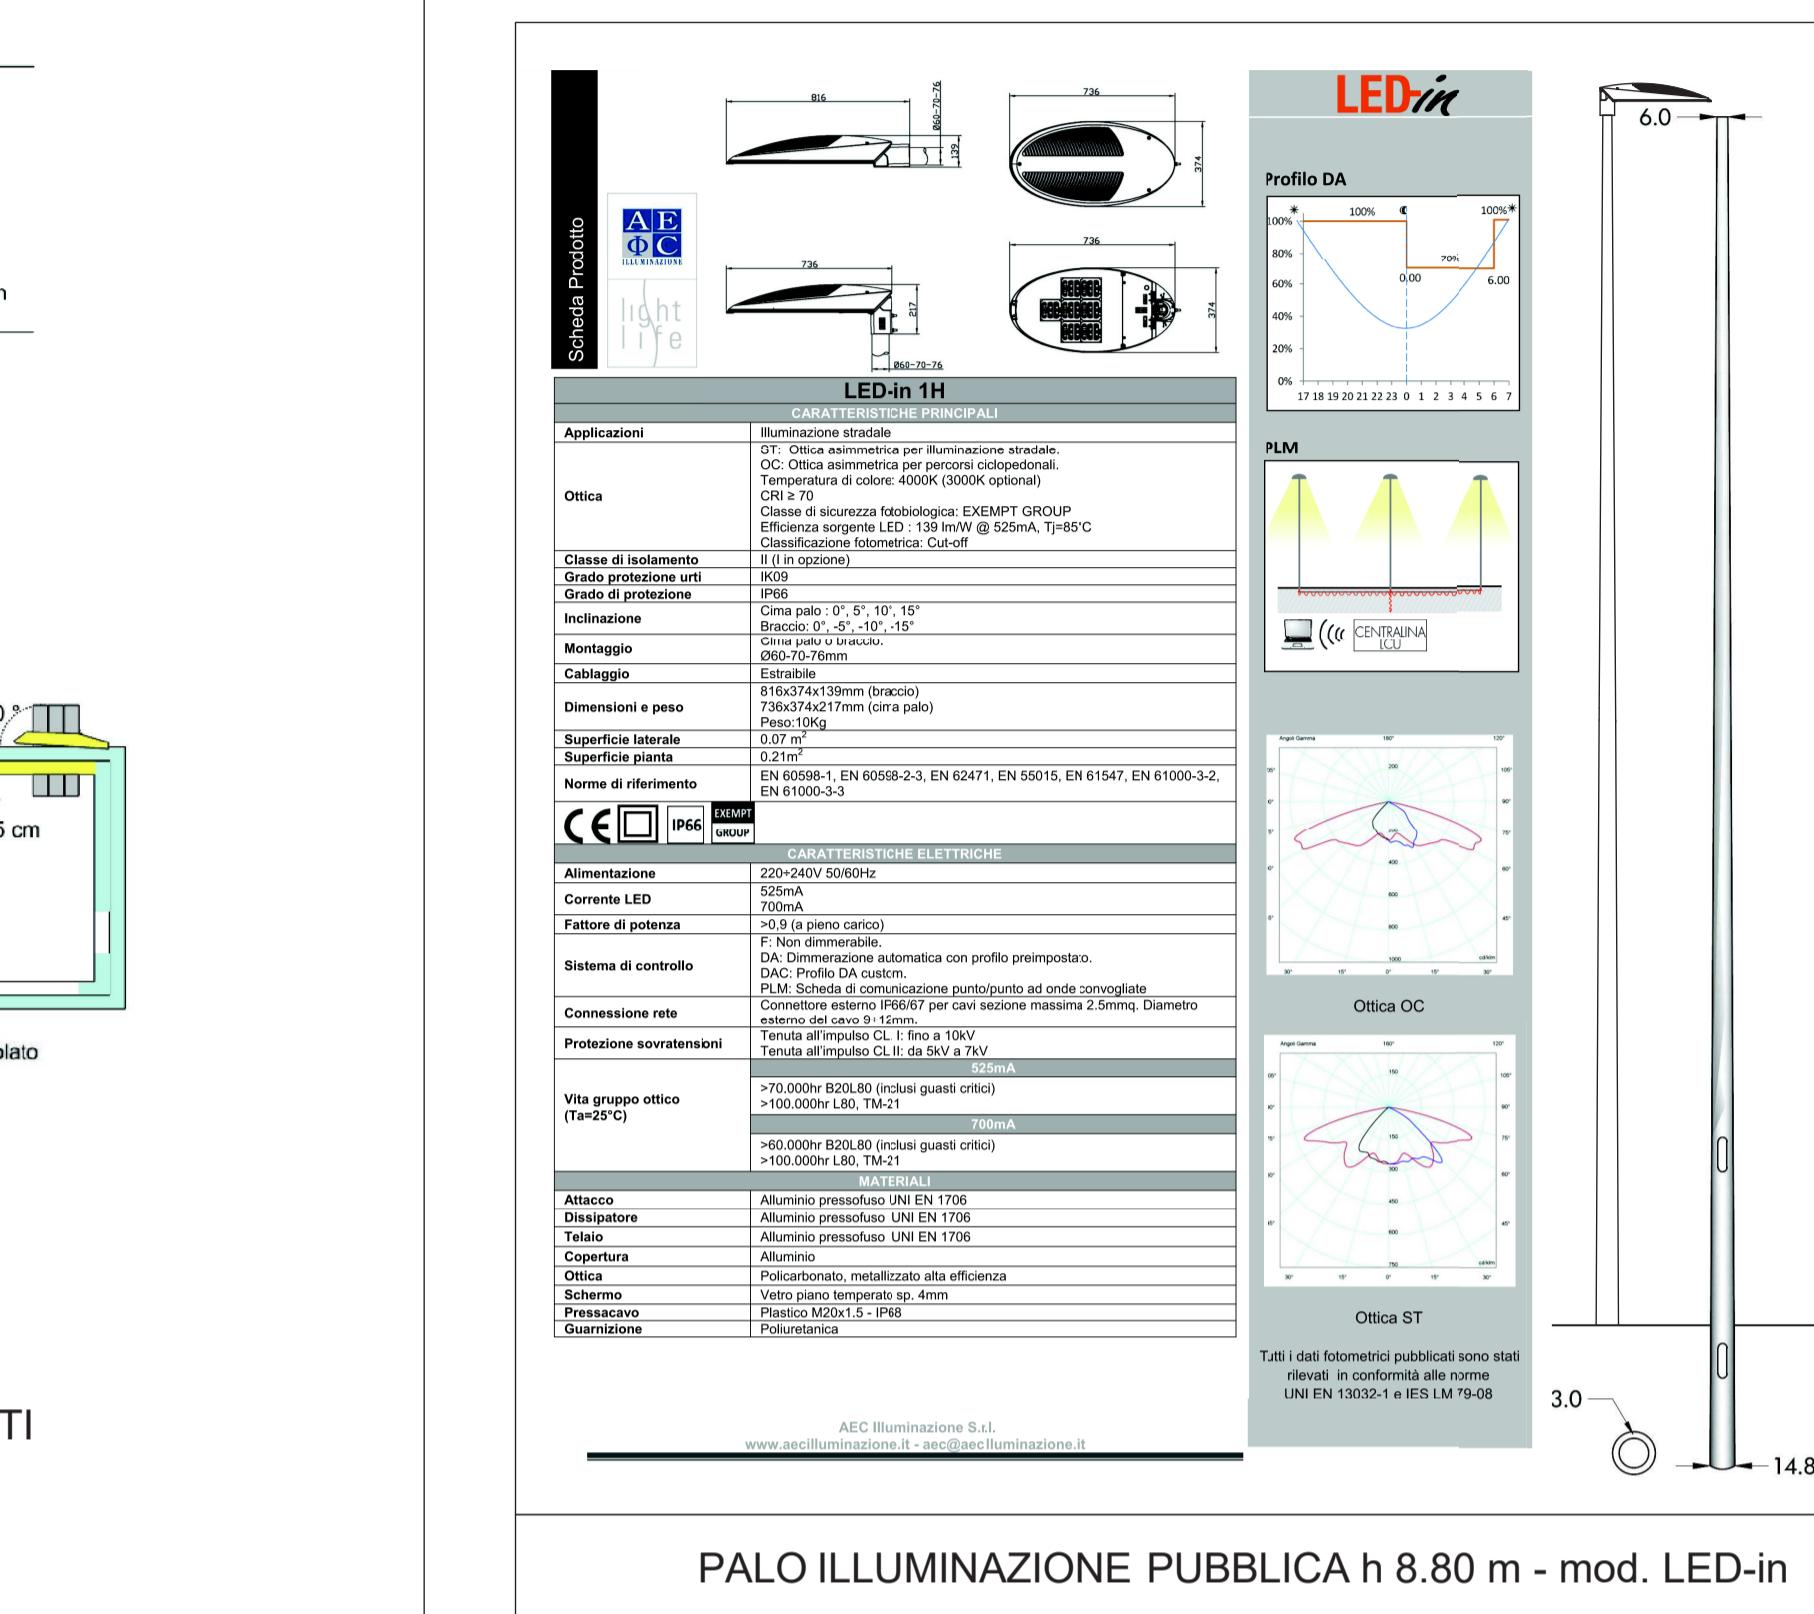

PALO ILLUMINAZIONE PUBBLICA h 8.80 m - mod. LED-in

OGGETTO	COMUNE DI ZUGLIANO	COMMESA
ELABORATO	DS A 006	96
FILE	Piano degli Interventi Accordo convenzionale ai sensi dell'art. 6 della L.R.V. 11/2004 16_01_08 Lottizzazione Biancospino	
SCALA	varie	
ELABORATO	LINEE DEI SOTTOSEGUIMENTI: ENEL, TELECOM, ILLUMINAZIONE PUBBLICA	
I PROPRIETARI	COSTA GIUSEPPE STECCO CARLA RONCAGLIA ELVIRA	
PROGETTAZIONE	ZUGLIANO (VI) Via F. Romano, 21/A Montegaldà (VI) Via Roma, n°?	
PROGETTISTA INCARICATO	ing. Costa Giuseppe ing. Spezzapria Laura	
COLLABORATORE ALLA PROGETTAZIONE:		
DATA	Gennaio 2016	MOTIVAZIONE
REV.	00	EMISSIONE
DATA		
REVISIONE		
SONO DA CONSIDERARSI VALIDI ECATTUNATE SOLAMENTE GLI ALBOI IMPORTANTI TAMBORI E FIRMA DEL PROGETTISTA INCARICATO AI SENSI DEGLI ART. 8 E 9 DELLA L. 63/06/2004/1947 E' VETRATA LA DUPLICAZIONE E LA VALIDAZIONE DEL PRESENTE ELABORATO		