


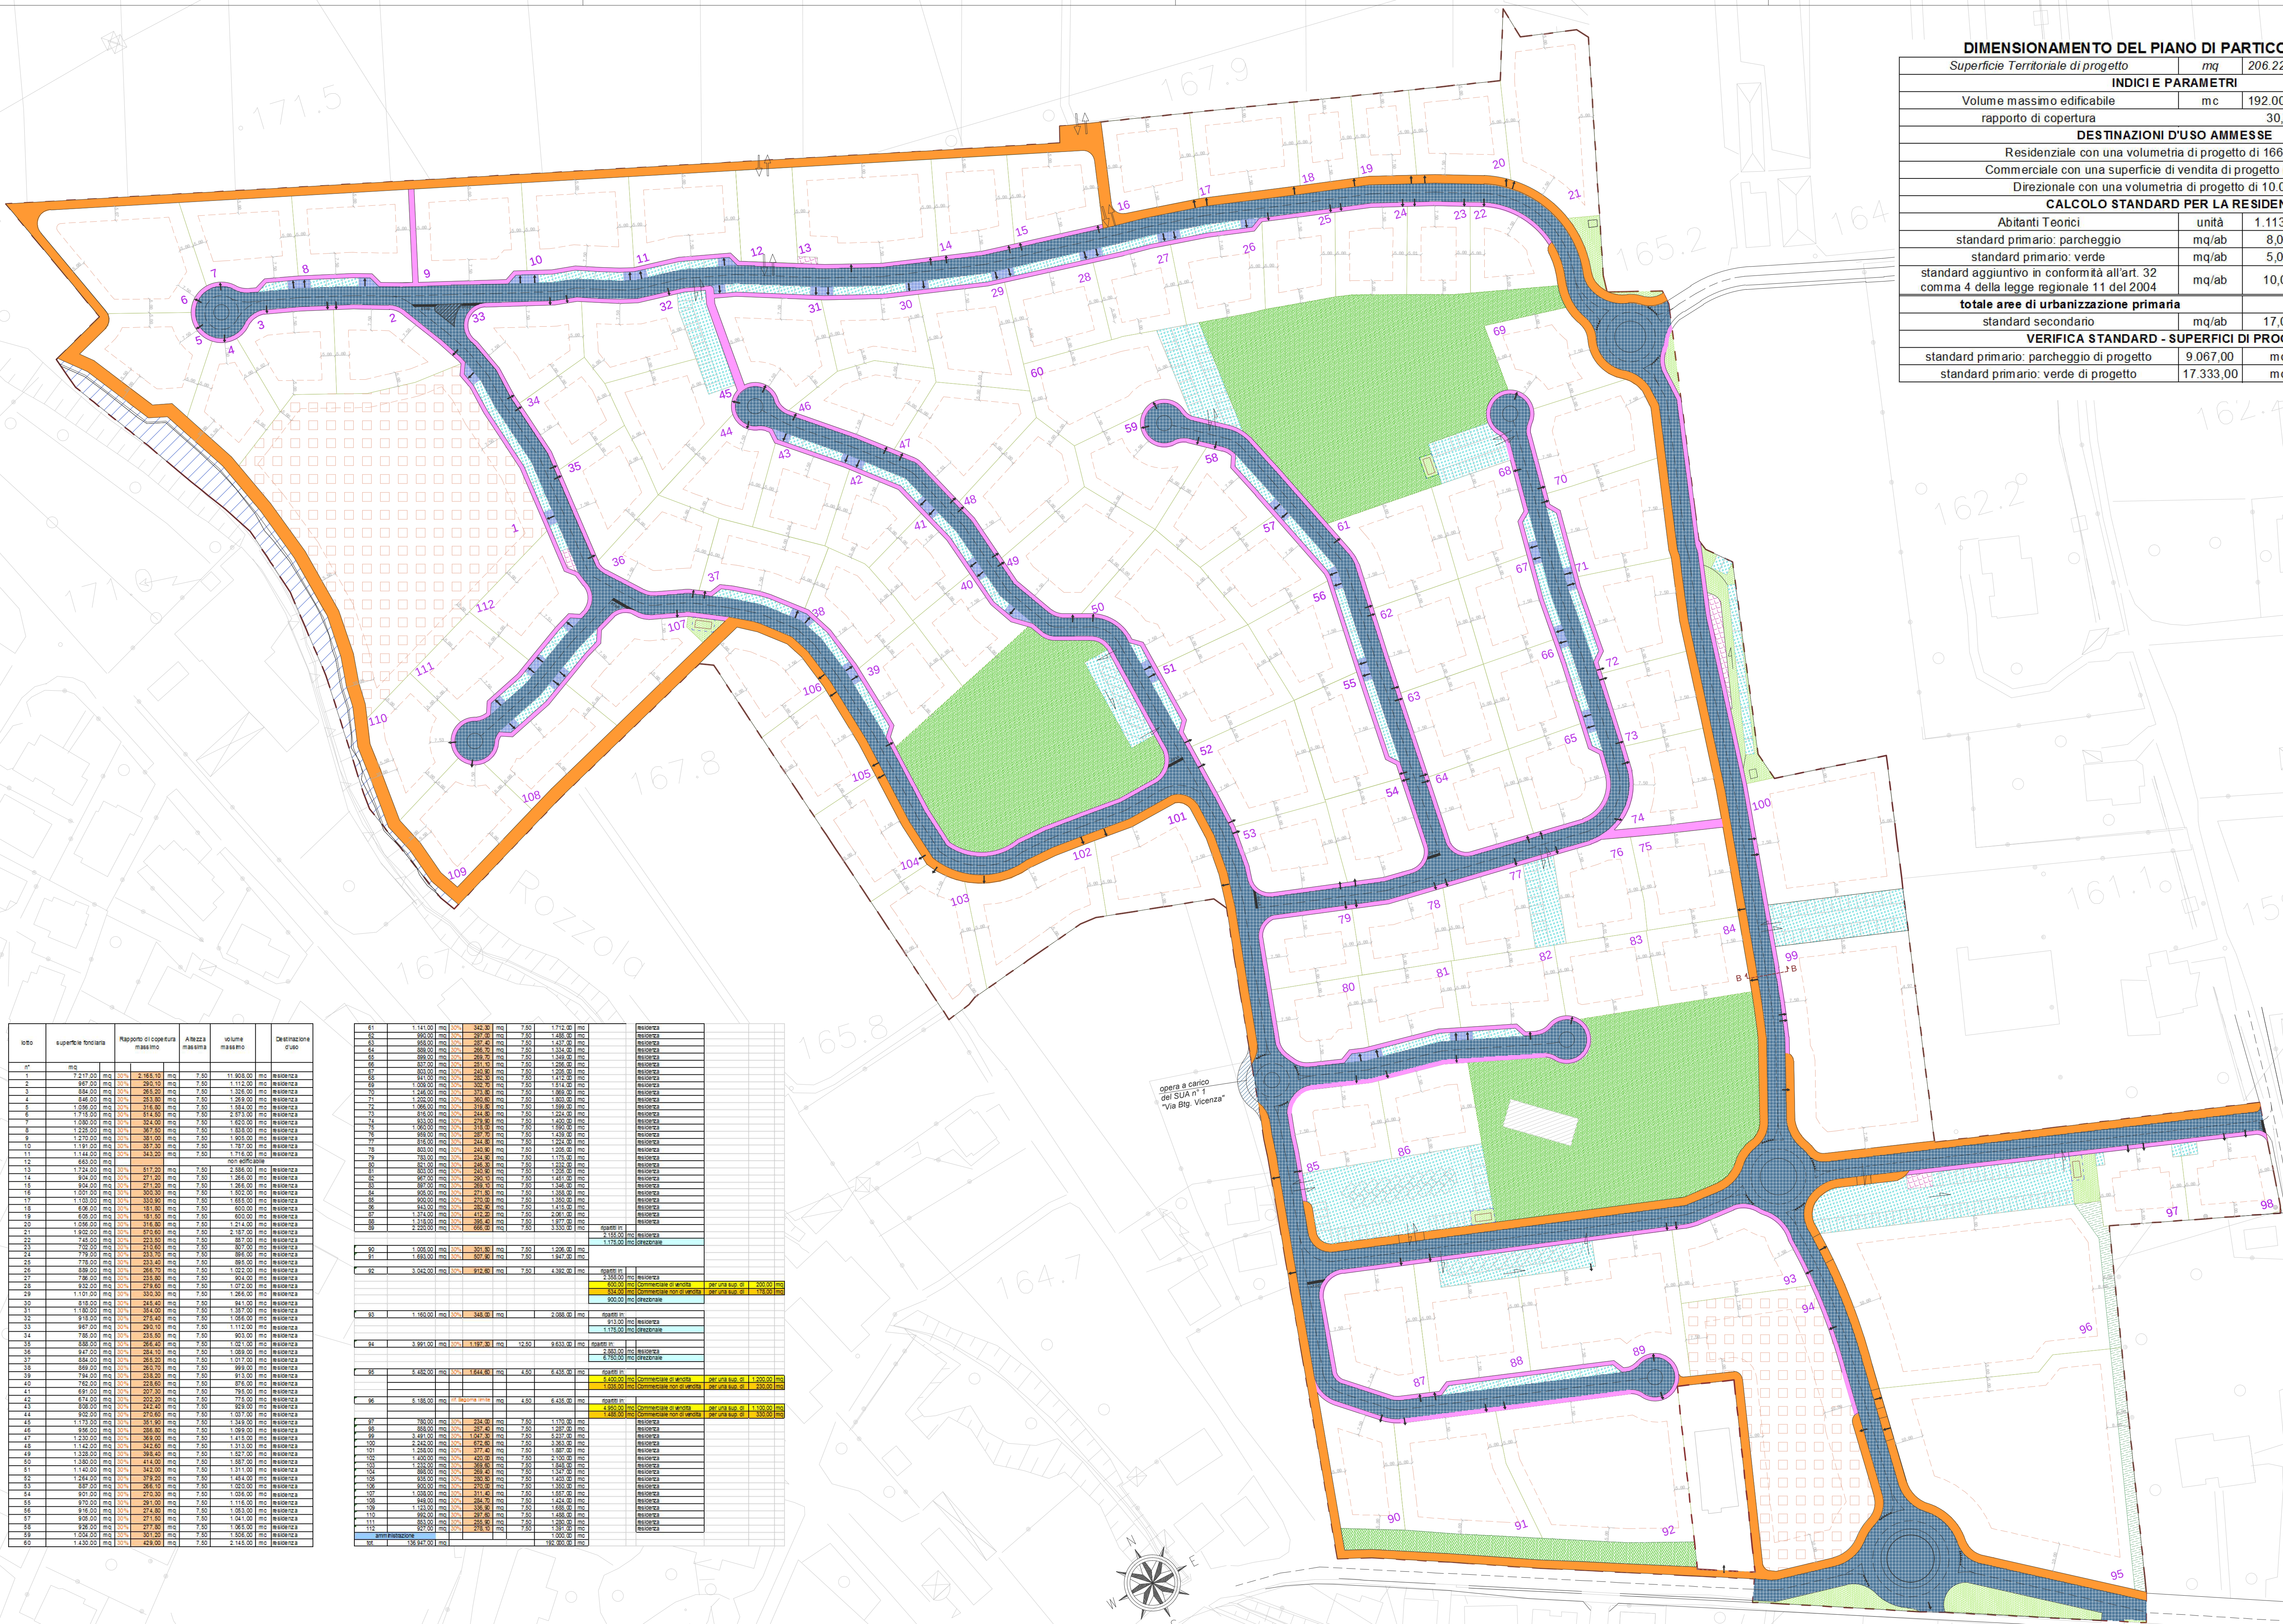

DIMENSIONAMENTO DEL PIANO DI PARTICOLAREGGIATO			
Superficie Territoriale di progetto	mq	206.222,00	
INDICI E PARAMETRI			
Volume massimo edificabile	mc	192.000,00	
rapporto di copertura		30,00 % fondiario	
DESTINAZIONI D'USO AMMESSE			
Residenziale con una volumetria di progetto di 166.996,00 mc			
Commerciale con una superficie di vendita di progetto di 2.500,00 mq			
Direzionale con una volumetria di progetto di 10.000,00 mc			
CALCOLO STANDARD PER LA RESIDENZA			
Abitanti Teorici	unità	1.113,31	arrotondati a 1.116
standard primario: parcheggio	mq/ab	8,00	8.928,00 mq
standard primario: verde	mq/ab	5,00	5.580,00 mq
standard aggiuntivo in conformità all'art. 32 comma 4 della legge regionale 11 del 2004	mq/ab	10,00	11.160,00 mq
totale aree di urbanizzazione primaria		25.668,00	mq
standard secondario	mq/ab	17,00	18.972,00 mq
VERIFICA STANDARD - SUPERFICI DI PROGETTO			
standard primario: parcheggio di progetto		9.067,00 mq	> 8.928,00
standard primario: verde di progetto		17.333,00 mq	> 16.740,00

LEGENDA	
	aree a standard a parcheggio in cessione 9'067,00 mq
	aree a standard a verde pubblico in cessione 17'333,00 mq
	aree per arredo viabilità e cabine enel/gas 1'565,00 mq
	aree per isole ecologiche 196,00 mq
	strada in cessione 22'530,00 mq
	pista ciclopedonale in cessione 9'266,00 mq
	marciapiede in cessione 6'668,00 mq
	area a verde privato piantumato
	Argine Torrente Rozzola 1'595,00 mq
	Area accessi carrai ai lotti privati 805,00 mq
	sagoma indicativa dell'edificio da realizzare e cadere all'amministrazione 250,00 mq
Σ Sup. aree edificabili 136'947,00 mq ved. tav. 5	
Σ Totale sup. = 206'222,00 mq ved. tav. 3	
Lotto n° 1 - 94 soggetti a progettazione unitaria (art. 12 NTA)	
	accessi carrai ai lotti privati
	accesso carrai alle aree a parcheggio
	accesso carrai ad uso agricolo
	ambito di intervento
	limite massimo di edificazione per i fabbricati

lotto	superficie fondiaria	rapporto di copertura massimo	altezza massima	volume massimo	destinazione d'uso
1	7.217,00 mq	2.185,12 mq	7,50	11.808,00 mc	Residenziale
2	688,00 mq	203,20 mq	7,50	1.113,00 mc	Residenziale
3	688,00 mq	203,20 mq	7,50	1.113,00 mc	Residenziale
4	688,00 mq	203,20 mq	7,50	1.113,00 mc	Residenziale
5	1.096,00 mq	338,80 mq	7,50	1.854,00 mc	Residenziale
6	1.096,00 mq	338,80 mq	7,50	1.854,00 mc	Residenziale
7	1.096,00 mq	338,80 mq	7,50	1.854,00 mc	Residenziale
8	1.096,00 mq	338,80 mq	7,50	1.854,00 mc	Residenziale
9	1.096,00 mq	338,80 mq	7,50	1.854,00 mc	Residenziale
10	1.096,00 mq	338,80 mq	7,50	1.854,00 mc	Residenziale
11	1.096,00 mq	338,80 mq	7,50	1.854,00 mc	Residenziale
12	688,00 mq	203,20 mq	7,50	1.113,00 mc	Residenziale
13	1.720,00 mq	516,00 mq	7,50	2.808,00 mc	Residenziale
14	688,00 mq	203,20 mq	7,50	1.113,00 mc	Residenziale
15	1.096,00 mq	338,80 mq	7,50	1.854,00 mc	Residenziale
16	1.096,00 mq	338,80 mq	7,50	1.854,00 mc	Residenziale
17	1.096,00 mq	338,80 mq	7,50	1.854,00 mc	Residenziale
18	688,00 mq	203,20 mq	7,50	1.113,00 mc	Residenziale
19	688,00 mq	203,20 mq	7,50	1.113,00 mc	Residenziale
20	1.096,00 mq	338,80 mq	7,50	1.854,00 mc	Residenziale
21	1.096,00 mq	338,80 mq	7,50	1.854,00 mc	Residenziale
