



RIEPILOGO SUPERFICI

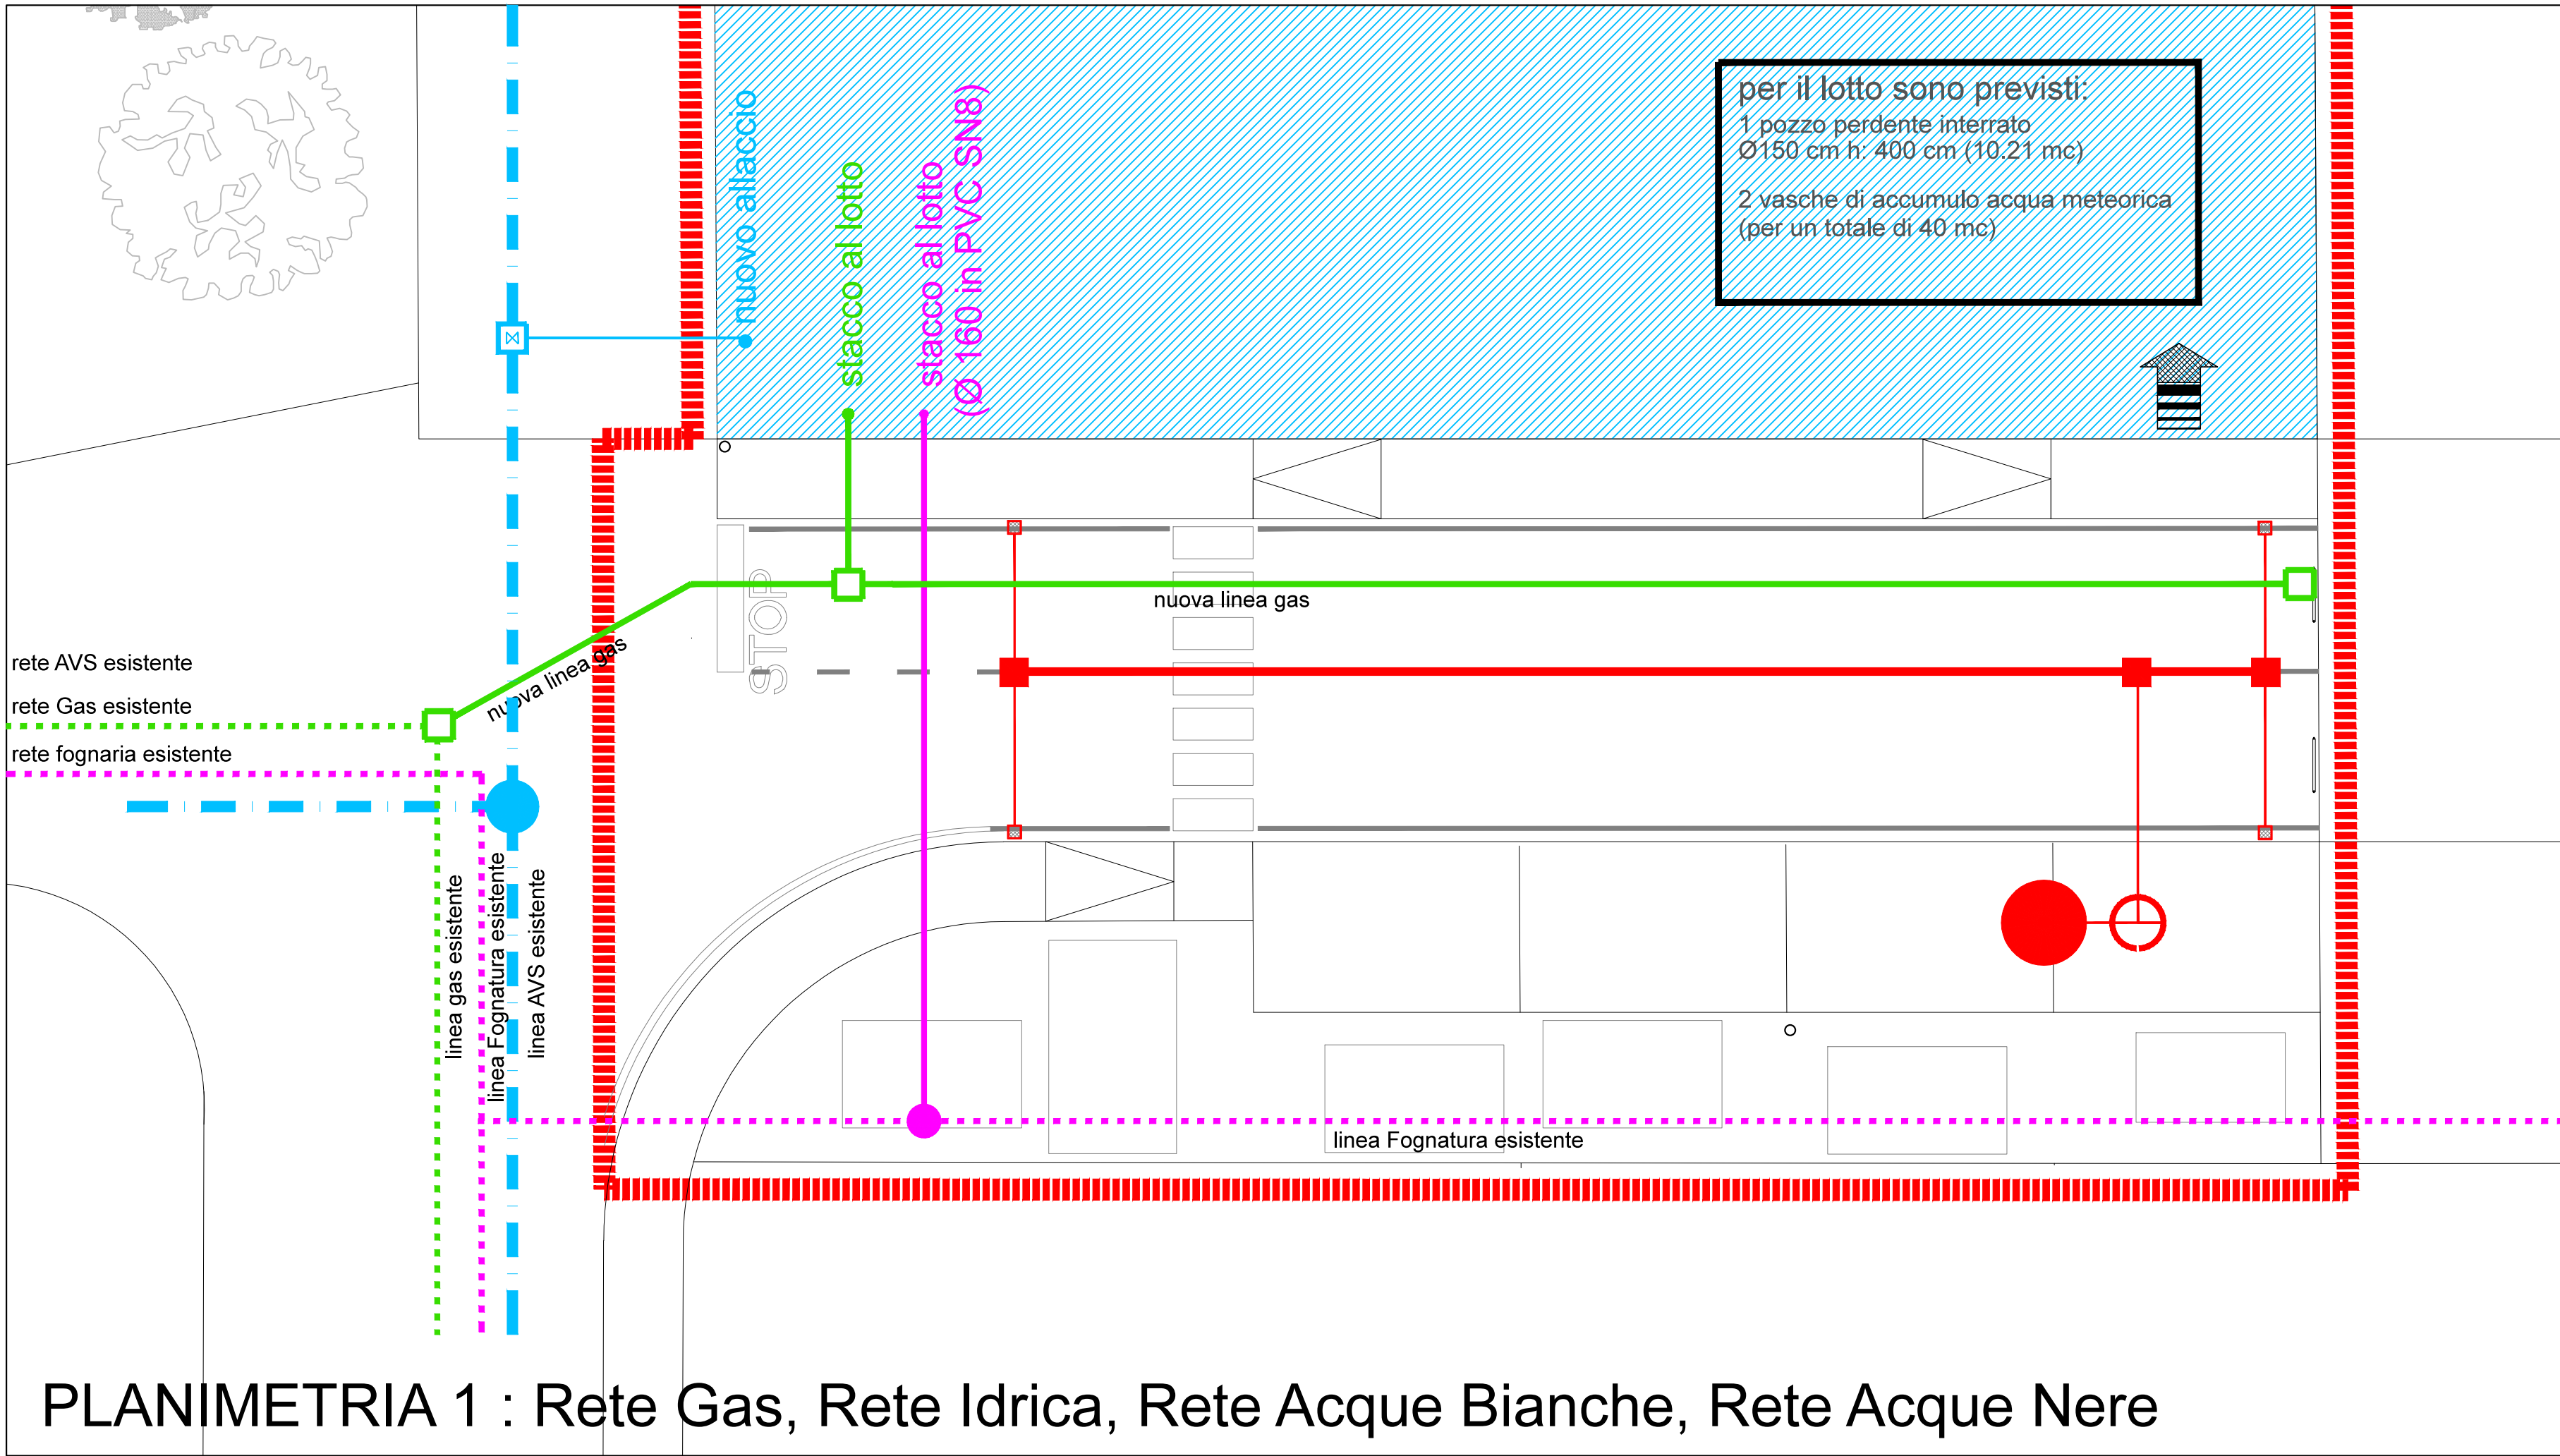


LEGENDA


ACQUE METEORICHE

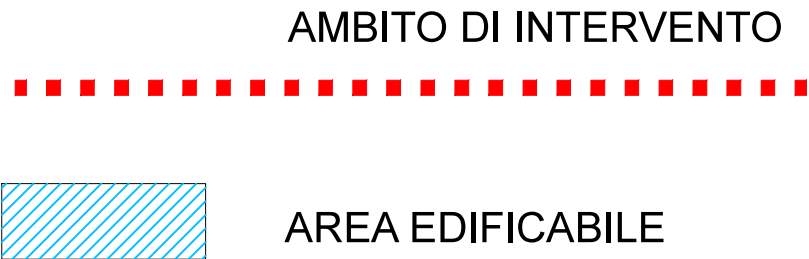

RETE ACQUE NERE

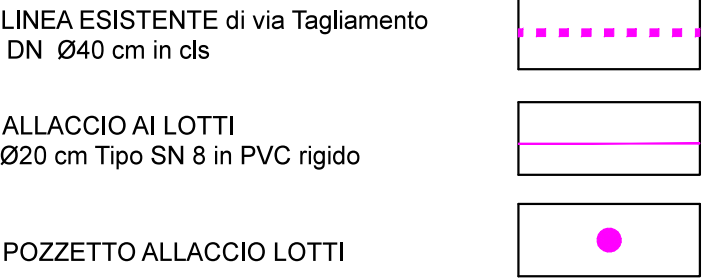

LEGENDA ACQUEDOTTO

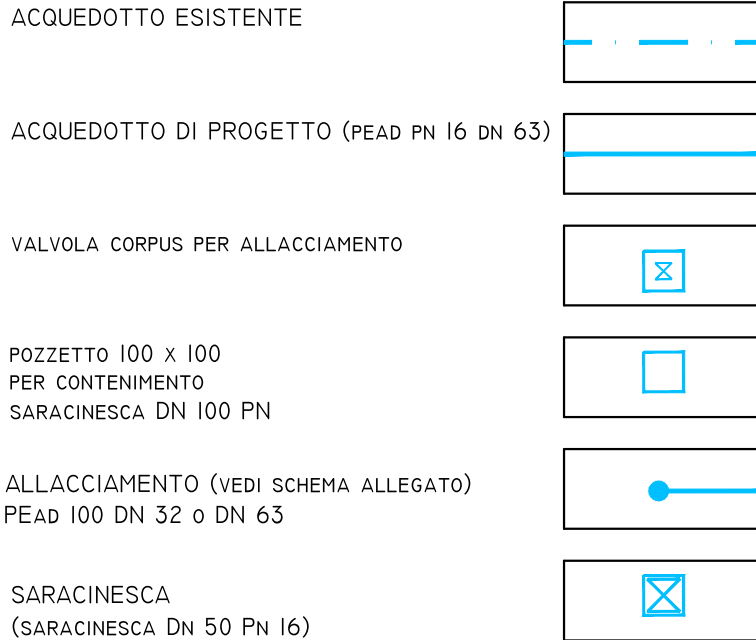


LEGENDA METANODOTTO




RETE ENEL



RETE TELECOM

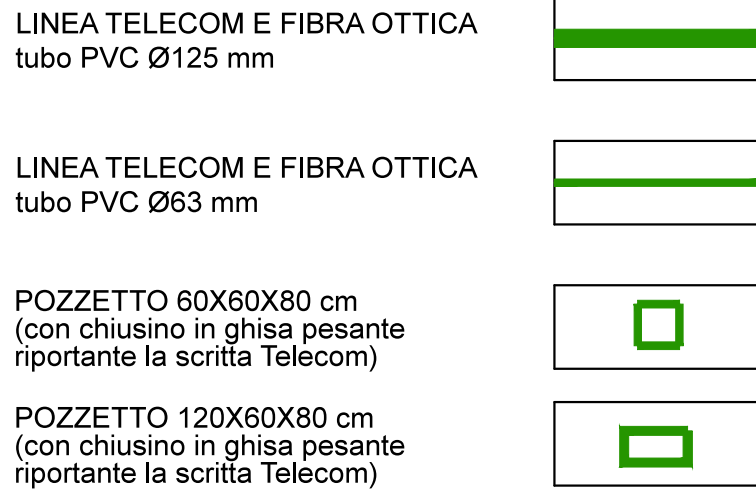

RETE PUBBLICA
ILLUMINAZIONE

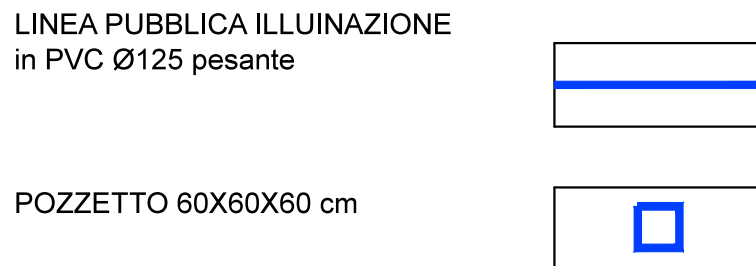

COMUNE DI ZUGLIANO

PIANO DI LOTTIZZAZIONE SOLA-AVANCINI

committente: SOLA MIRCO- AVANCINI VALENTINA

elaborato: TAVOLA SOTTOSERVIZI

PROGETTISTA	ARCH. GIOVANNI BUSIN
DIRETTORE DEI LAVORI	ARCH. GIOVANNI BUSIN
COORDINATORE DELLA SICUREZZA	
PROGETTISTA IMPIANTI	

Giovanni Busin Architetto, via Campagnola 29 Zanè tel. 393/9957000

data:

AGOSTO
2015

tavola

3

