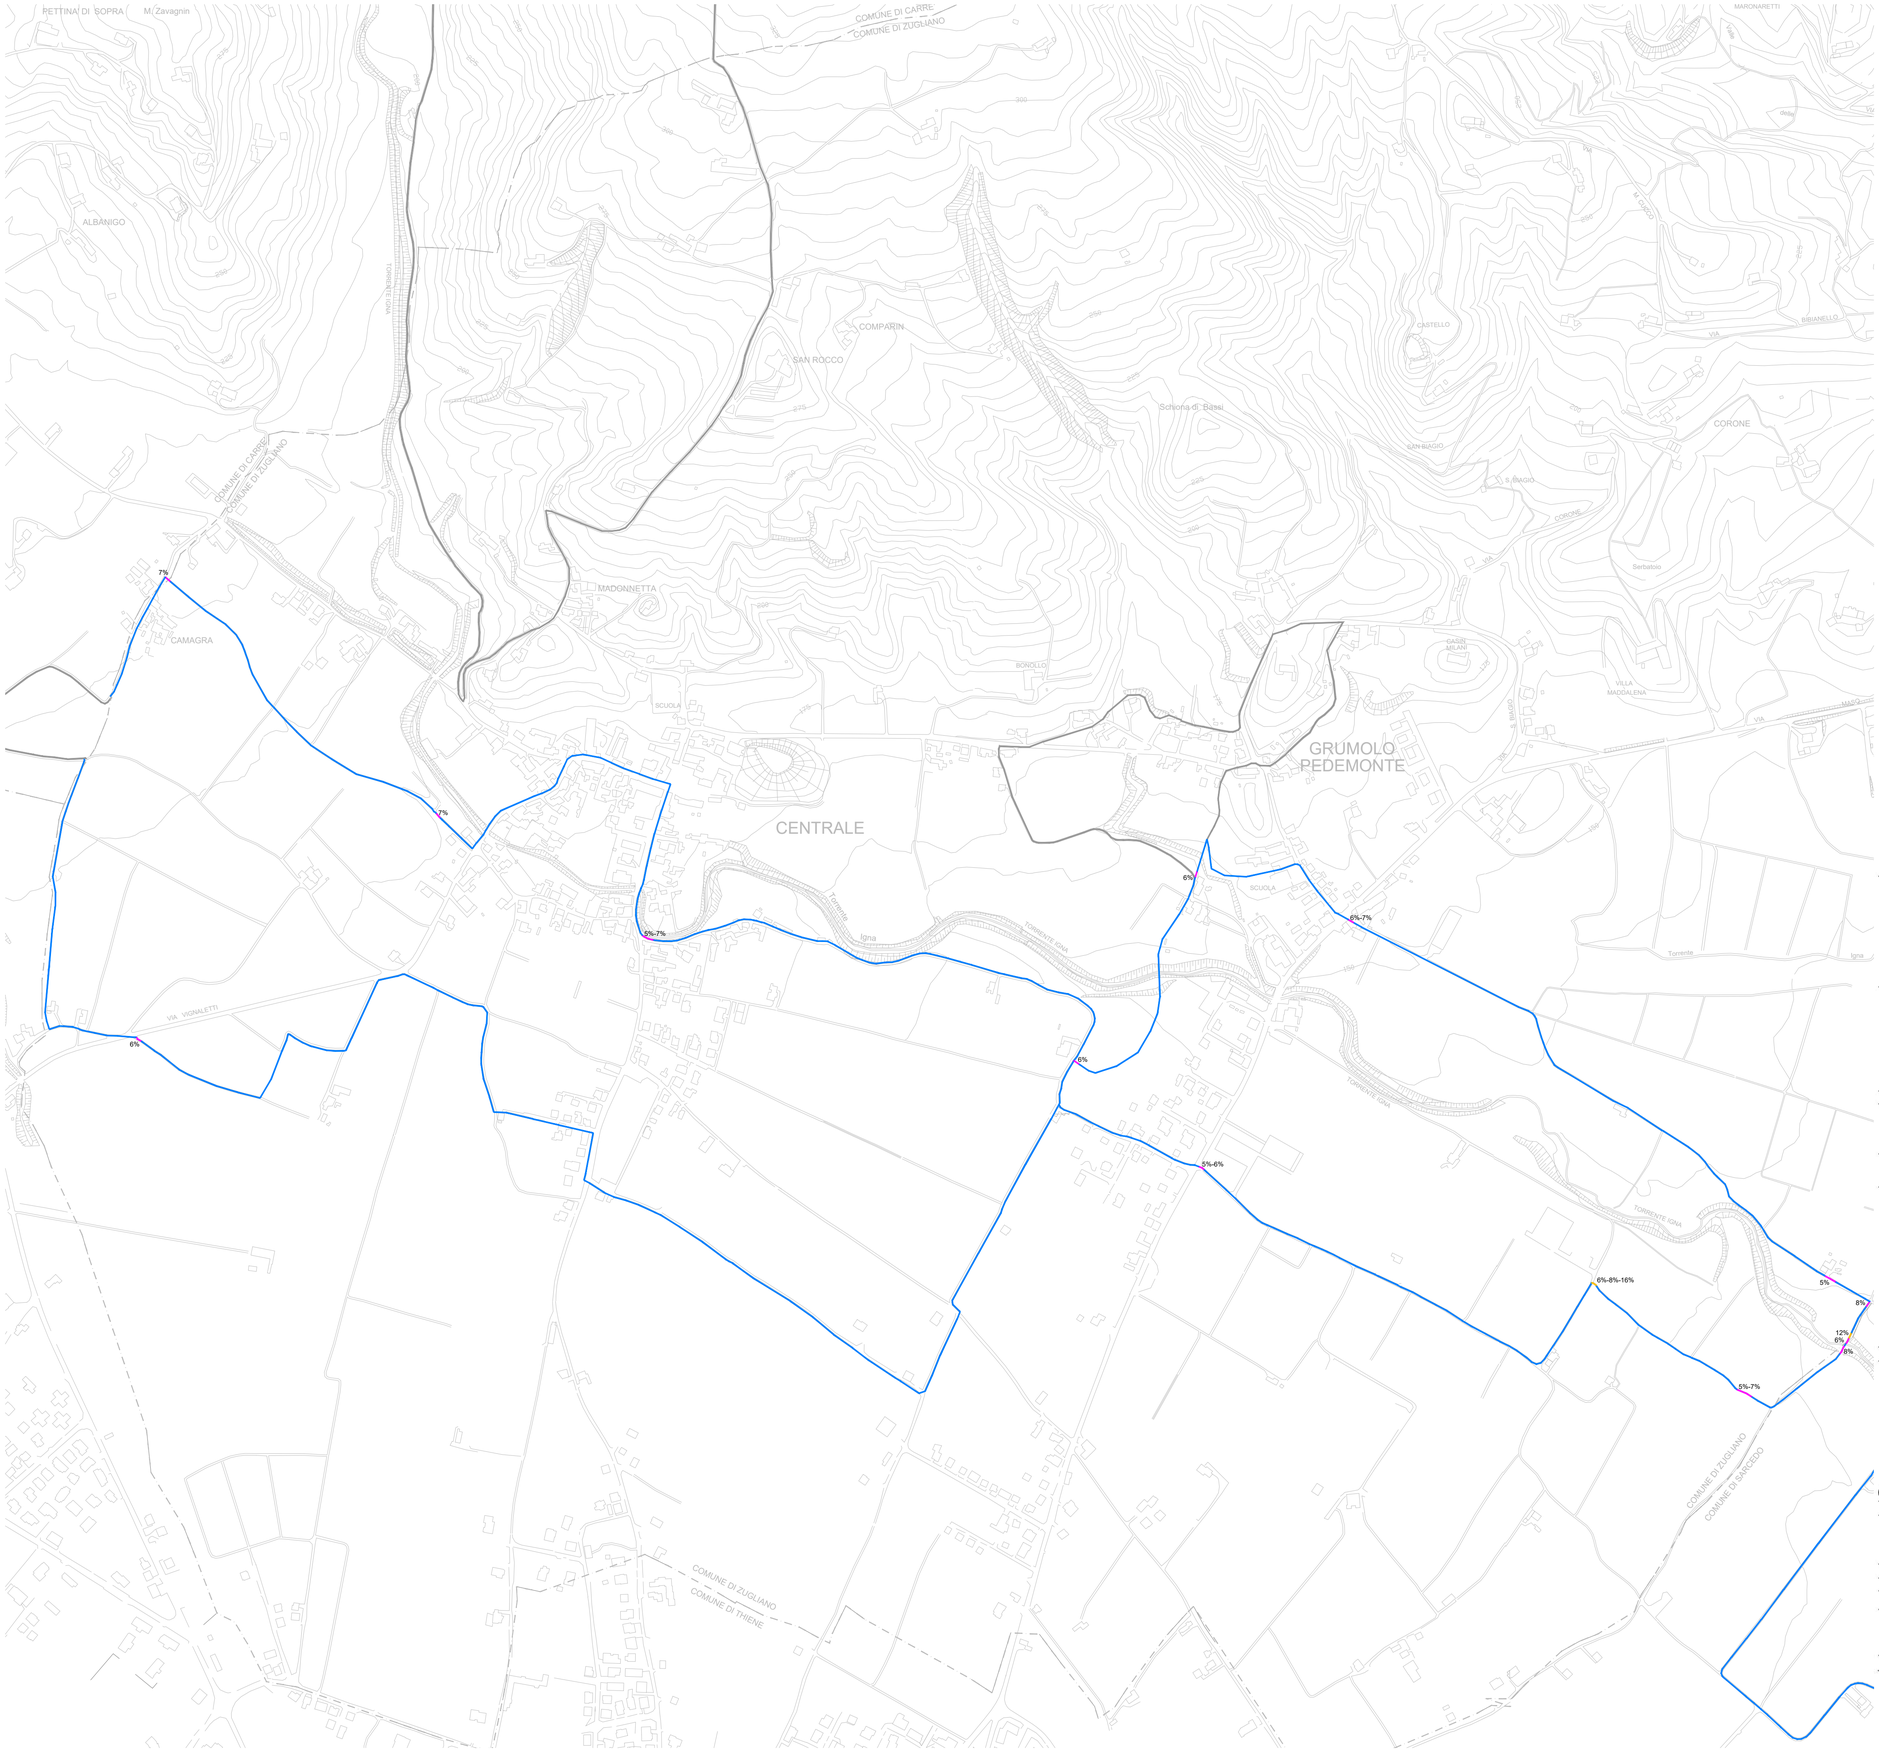

legenda

ITINERARI ADATTI ALLA FRUIZIONE ANCHE DA PARTE DI UTENTI
CON RIDOTTA CAPACITA O DISABILITA' MOTORIA O SENSORIALE:

- PENDENZA DAL 0% AL 4%
- PENDENZA DAL 5% AL 8%
- PENDENZA DAL 9% AL 10%
- PENDENZA DAL 11% AL 12%

- altri itinerari oggetto di intervento
- confini comunali

COMUNE DI ZUGLIANO | COMUNE DI CARRÈ | COMUNE DI CHIUPPANO | COMUNE DI SARCEDO

COMUNE DI ZUGLIANO – PROVINCIA DI VICENZA – REGIONE VENETO

PSR - PROGRAMMA DI SVILUPPO RURALE 2014-2020 REGIONE VENETO
TIPO INTERVENTO 7.5.1
INFRASTRUTTURE E INFORMAZIONE PER LO SVILUPPO DEL TURISMO SOSTENIBILE NELLE AREE RURALI
D.G.REGIONE VENETO N. 2112 DEL 19.12.2017
PROGETTO DI SISTEMAZIONE DEI PERCORSI TRA L'ASTICO E L'IGNA
CUP N. H17H18001300006

R.U.P.

DOTT. ARCH. FEDERICO FANTIN
Responsabile settore pianificazione del territorio
PEC: zugliano.vi@cert.ip-veneto.net
T. 0445.330115 - F. 0445.330029

COMMITTENTE – ENTE CAPOFILA PER I COMUNI DI ZUGLIANO, CARRÈ, CHIUPPANO SARCEDO

COMUNE DI ZUGLIANO
Via Roma, 69 – 36030 Zugliano (VI)
PEC: zugliano.vi@cert.ip-veneto.net
F. 04T. 0445.330115 - F. 0445.330029

RIFERIMENTI PROGETTO

DETERMINAZIONE SETTORE PIANIFICAZIONE TERRITORIO / EDILIZIA PRIVATA / ATTIVITÀ ECONOMICHE N. 44 DEL 22.10.2018 CIG: ZD92541CB8
CONTRATTO/CONVENZIONE D'INCARICO DEL 24.10.2018 CON PROT. N. 11867 CONTROFIRMATO IL 25.10.2018 CON PROT. 1197

PERCORSI . LUOGHI . PAESAGGI . MEMORIE
DI ZUGLIANO, CARRÈ, CHIUPPANO, SARCEDO
tra l'Astico e l'Igna

PROGETTO ESECUTIVO

GRUPPO DI LAVORO TECNICO

Dott. Arch. **Filippo Forzato**
Dott. Arch. **Carlo Costa**
Dott. Arch. **Andrea Amatori**
Dott. Forestale **Diego Maino**

(firmatario digitale del documento/elaborato)

AFFIDATARIO DELL'INCARICO - REFERENTE / COORDINATORE GRUPPO DI LAVORO TECNICO

DOTT. ARCH. FILIPPO FORZATO - STUDIO FORMAT-C ARCHITETTURA
Dott. Arch. Filippo Forzato – Dott. Arch. Marianna De Muri – Dott. Arch. Roberto Doria
Via Monte cengio, 71 "Borghetto Miola" – 36016 Città di Thiene (Vicenza) . P.I. 03596010276 . C.F. FRZFRP76A26L736H
www.format-c.eu . T./F. 0445.372266 . email: info@format-c.eu . PEC: info@pec.format-c.eu

COLLABORAZIONI

Comitato di Gestione delle "Colline delle Bregonze"

DATA: **AGOSTO 2019**

copyright STUDIO FORMAT-C ARCHITETTURA
Elaborato redatto salvo errori e refusi con espressa clausola di diritto d'autore del/dei progettista/progettisti. Ai sensi della normativa vigente, il seguente elaborato non può essere riprodotto o comunicato a terzi senza preventivo accordo e/o autorizzazione scritta del/dei progettista/i. Per ogni questione deontologica e professionale ci si attiene alle vigenti norme di deontologia per l'esercizio della professione di architetto.

TIPO DI ELABORATO / DOCUMENTO:

T.07

analisi delle pendenze degli itinerari adatti alla fruizione anche da parte di utenti con ridotta capacità o disabilità motoria o sensoriale
comune di zugliano