

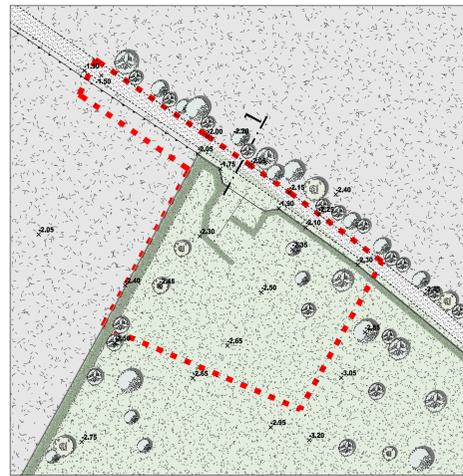
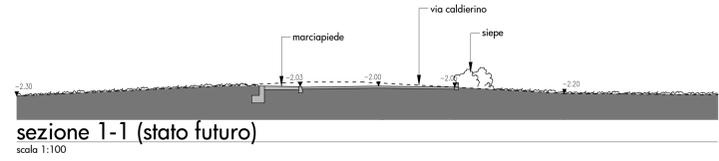


integrazione n°2

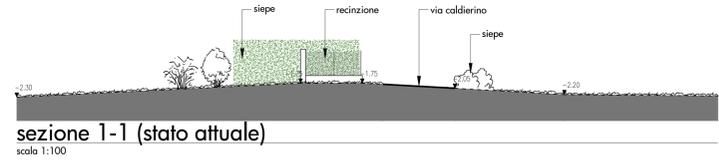

planimetria (stato attuale)  
scala 1:500

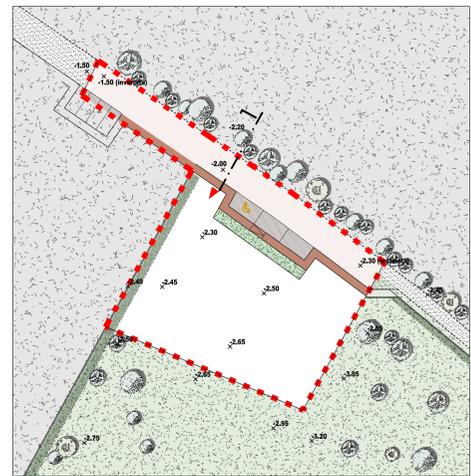

planimetria (stato di progetto)  
scala 1:500