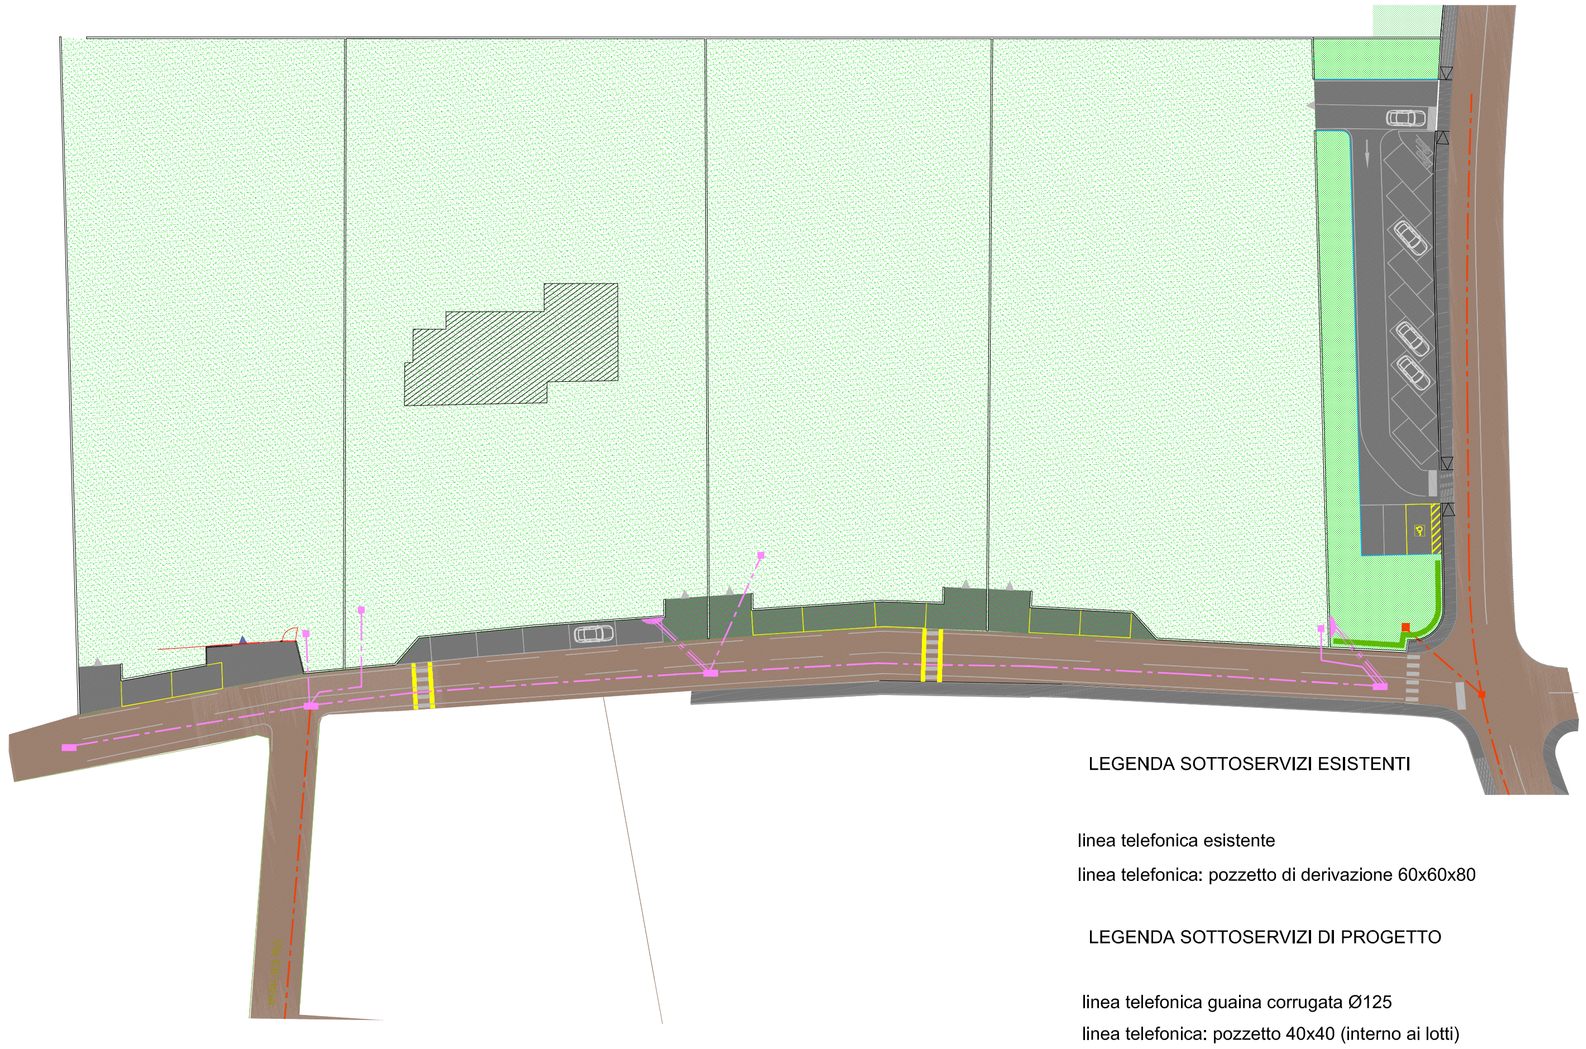

TELECOM ITALIA

Esempio di installazioni dei pozzetti

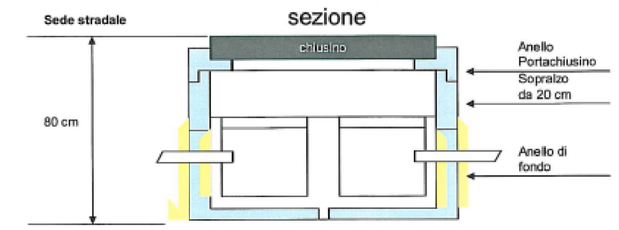

Esempio di sistemazione tubi nei Pozzetti

Vista in Pianta

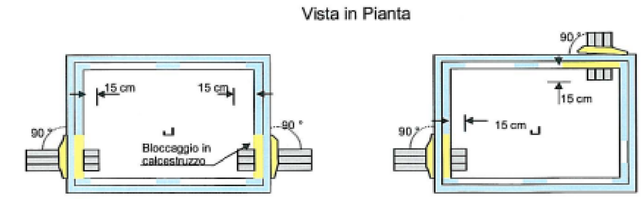

Per la posa del chiusino occorre tenere presente che il telaio dello stesso deve essere vincolato all'anello portachiusino mediante perni filettati M14 e relativi dadi

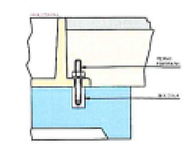

LEGENDA SOTTOSERVIZI ESISTENTI

linea telefonica esistente

linea telefonica: pozzetto di derivazione 60x60x80

LEGENDA SOTTOSERVIZI DI PROGETTO

linea telefonica guaina corrugata Ø125

linea telefonica: pozzetto 40x40 (interno ai lotti)

linea telefonica: pozzetto 80x120 (esterno ai lotti)

linea telefonica: colonnina

linea telefonica: 3 tubi 60 mm per successiva posa colonnina

PLANIMETRIA GENERALE

SCALA 1:500

MATERIALI OMOLOGATI TELECOM ITALIA

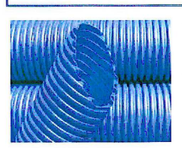

Tubi corrugati (HDPE) di tipo strutturale di colore blu RAL 5002.
CODICE TI: 333930 (tubo Ø63 mm)
CODICE TI: 333955 (tubo Ø125 mm)

ACCESSORI:
Selletta per posa tubi corrugati Ø63 mm
CODICE TI: 334003

Manicotto autobloccante tubo corrugato Ø63 mm
CODICE TI: 395095

Tappo di chiusura per tubo corrugato Ø63 mm
CODICE TI: 333831

Manicotto autobloccante tubo corrugato Ø125 mm
CODICE TI: 395103

Tappo di chiusura per tubo corrugato Ø125 mm
CODICE TI: 333849

N.T.E.T.
095 7563525

Nuova Rabbiplast

Nastro segnalatore di cavi e manufatti TI nel sottosuolo.
CODICE TI: **393066**

Com.tec. 83
0382 930545

Elettra
800 079997

Ecotech
0547 335548

Maptel
06 9145143

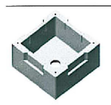

Elemento base

Elemento di sopralzo

Pozzetto modulare 40x40 prefabbricato in calcestruzzo.
Il pozzetto è costituito da un elemento base e un elemento di sopralzo.

CODICE TI: **703700** (elemento base da 30 cm)

CODICE TI: **703701** (elemento di sopralzo da 30 cm)

Montini
030.2583321

Leggi
0774 631219

Seiemac
055 696041

MATERIALI OMOLOGATI TELECOM ITALIA

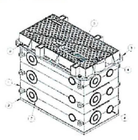

Pozzetto 40x76 modulare in ghisa completo di **chiusino**.

L'insieme è costituito da un elemento base, tre anelli di sopralzo e da un telaio portachiusino per un'altezza complessiva di circa 70 cm.

Il complesso è in classe D 400 (rispondente alla norma EN124) a due semicoperchi triangolari, con cerniere contrapposte.

La versione a riempimento permette il riempimento con qualsiasi tipo di materiale (porfido, basoli, granito), in modo da mantenere la continuità della pavimentazione.

CODICE TI: **714081**

CODICE TI: **714085** (versione a riempimento)

Elettra
800 079997

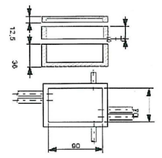

Pozzetto 90x70 prefabbricato in calcestruzzo.

Il pozzetto è costituito da un elemento base, un elemento di sopralzo e da un anello portachiusino.

CODICE TI: **36812.6** (elemento base da 36 cm)

CODICE TI: **36811.8** (elemento sopralzo da 20 cm)

CODICE TI: **70319.2** (anello portachiusino da 60x60 cm)

Bianco
0923 942972

Leggi
0774 631219

Seiemac
055 696041

Sarom
0438 400400

MATERIALI OMOLOGATI TELECOM ITALIA

Chiusino 40x40 in ghisa sferoidale classe C 250 (rispondente alla norma EN124) a singolo coperchio.
Da impiegare su pozzetti 40x40.
CODICE TI: **629550**

Chiusino 40x40 in ghisa lamellare classe C 250 (rispondente alla norma EN124) a singolo coperchio.
Da impiegare su pozzetti 40x40.
CODICE TI: **704019**

Montini
030.2583321

06.3292840

800 079997

0547 335548

Chiusino 60x60 din ghisa sferoidale classe D 400 (rispondente alla norma EN124) a due semicoperchi triangolari, con cerniere contrapposte o adiacenti.
Da impiegare su pozzetti 90x70.
CODICE TI: **52053.6**

Norinco
06.3292840

Elettra
800 079997

FERR / Ecotech
0547 335548

Cofunco
335 7526087

Cirino Pomicino
081 7315313

Chiusino 60x60 a riempimento in ghisa sferoidale classe D 400 (rispondente alla norma EN124). Permette il riempimento con qualsiasi tipo di materiale (porfido, basoli, granito), in modo da mantenere la continuità della pavimentazione.

Da impiegare su pozzetti 60x90.
CODICE TI: **33372.4**

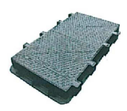

Chiusino 60x120 doppio in ghisa sferoidale classe D 400 (rispondente alla norma EN124) a quattro semicoperchi triangolari, con cerniere contrapposte o adiacenti.
Da impiegare su pozzetti 125x80.
CODICE TI: **703636**

Norinco
06.3292840

Elettra
800 079997

FERR / Ecotech
0547 335548

Cofunco
335 7526087

Cirino Pomicino
081 7315313

Chiusino 60x120 a riempimento in ghisa sferoidale classe D 400 (rispondente alla norma EN124). Permette il riempimento con qualsiasi tipo di materiale (porfido, basoli, granito), in modo da mantenere la continuità della pavimentazione.

Da impiegare su pozzetti 80x125.
CODICE TI: **703638**

MATERIALI OMOLOGATI TELECOM ITALIA

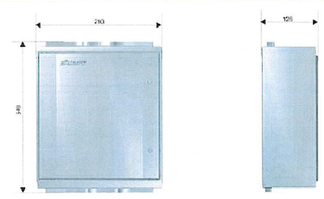

ARMADIETTO MODULARE IN PVC

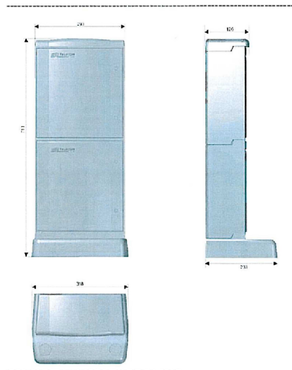

COLONNINA MODULARE IN PVC

Studio Cavaleri
Arch. Alessandro Cavaleri

TAVOLA 6 di 12	**Comune di Zugliano** **Provincia di Vicenza**
PROGETTO	Piano di lottizzazione " la Gardenia"
ELABORATO	Sottoservizi di progetto - RETE TELEFONICA Planimetria e dettagli esecutivi
SCALA	1:500
COMMITTENTE	Mascotto Roberto - Mendo Anna Maria
aprile 2013	IL PROGETTISTA — LA PROPRIETA'

Via Monte Grappa, 20a
36016 Thiene (VI)
tel. 0445/381166
fax 0445/361460
sandro@casaexpo.it
P.IVA 03376280248
C.F. CVLLSN74E23I531Z